

EXTINDERE SI MODERNIZARE REțele DE CONTACT TROLEIBUZE CLUJ-NAPOCA

PLAN ÎNCADRARE SC. 1:18500

- ### LEGENDĂ
- rețea contact troleibuze exist.
 - rețea carlini prop. pentru moderniz.
 - extindere rețea contact troleibuze
 - cabluri c.c. extaterite
 - extindere cabluri c.c.
 - izolații de secționare
 - zone modifican. rețea

CLUJ-NAPOCA
(395 m)

BAZA TROLEIBUZE

- 74 Str. Ioan Alexandru
- 75 Alea Bibliotecii
- 76 Str. Anghel Saligny
- 77 Str. Potii Săndor
- 78 Str. Constantin Dobrogeanu Gherea
- 79 Str. Pavel Roșca
- 80 Alea Invalizilor
- 81 Str. Proclama


COMPANIA DE TRANSPORT PUBLIC
CLUJ - NAPOCA S.A.
SERVICIUL TEHNIC-INVESTITII

PLANSA

1

Sc. 1:500

CAP
LINIE
BĂISOARA

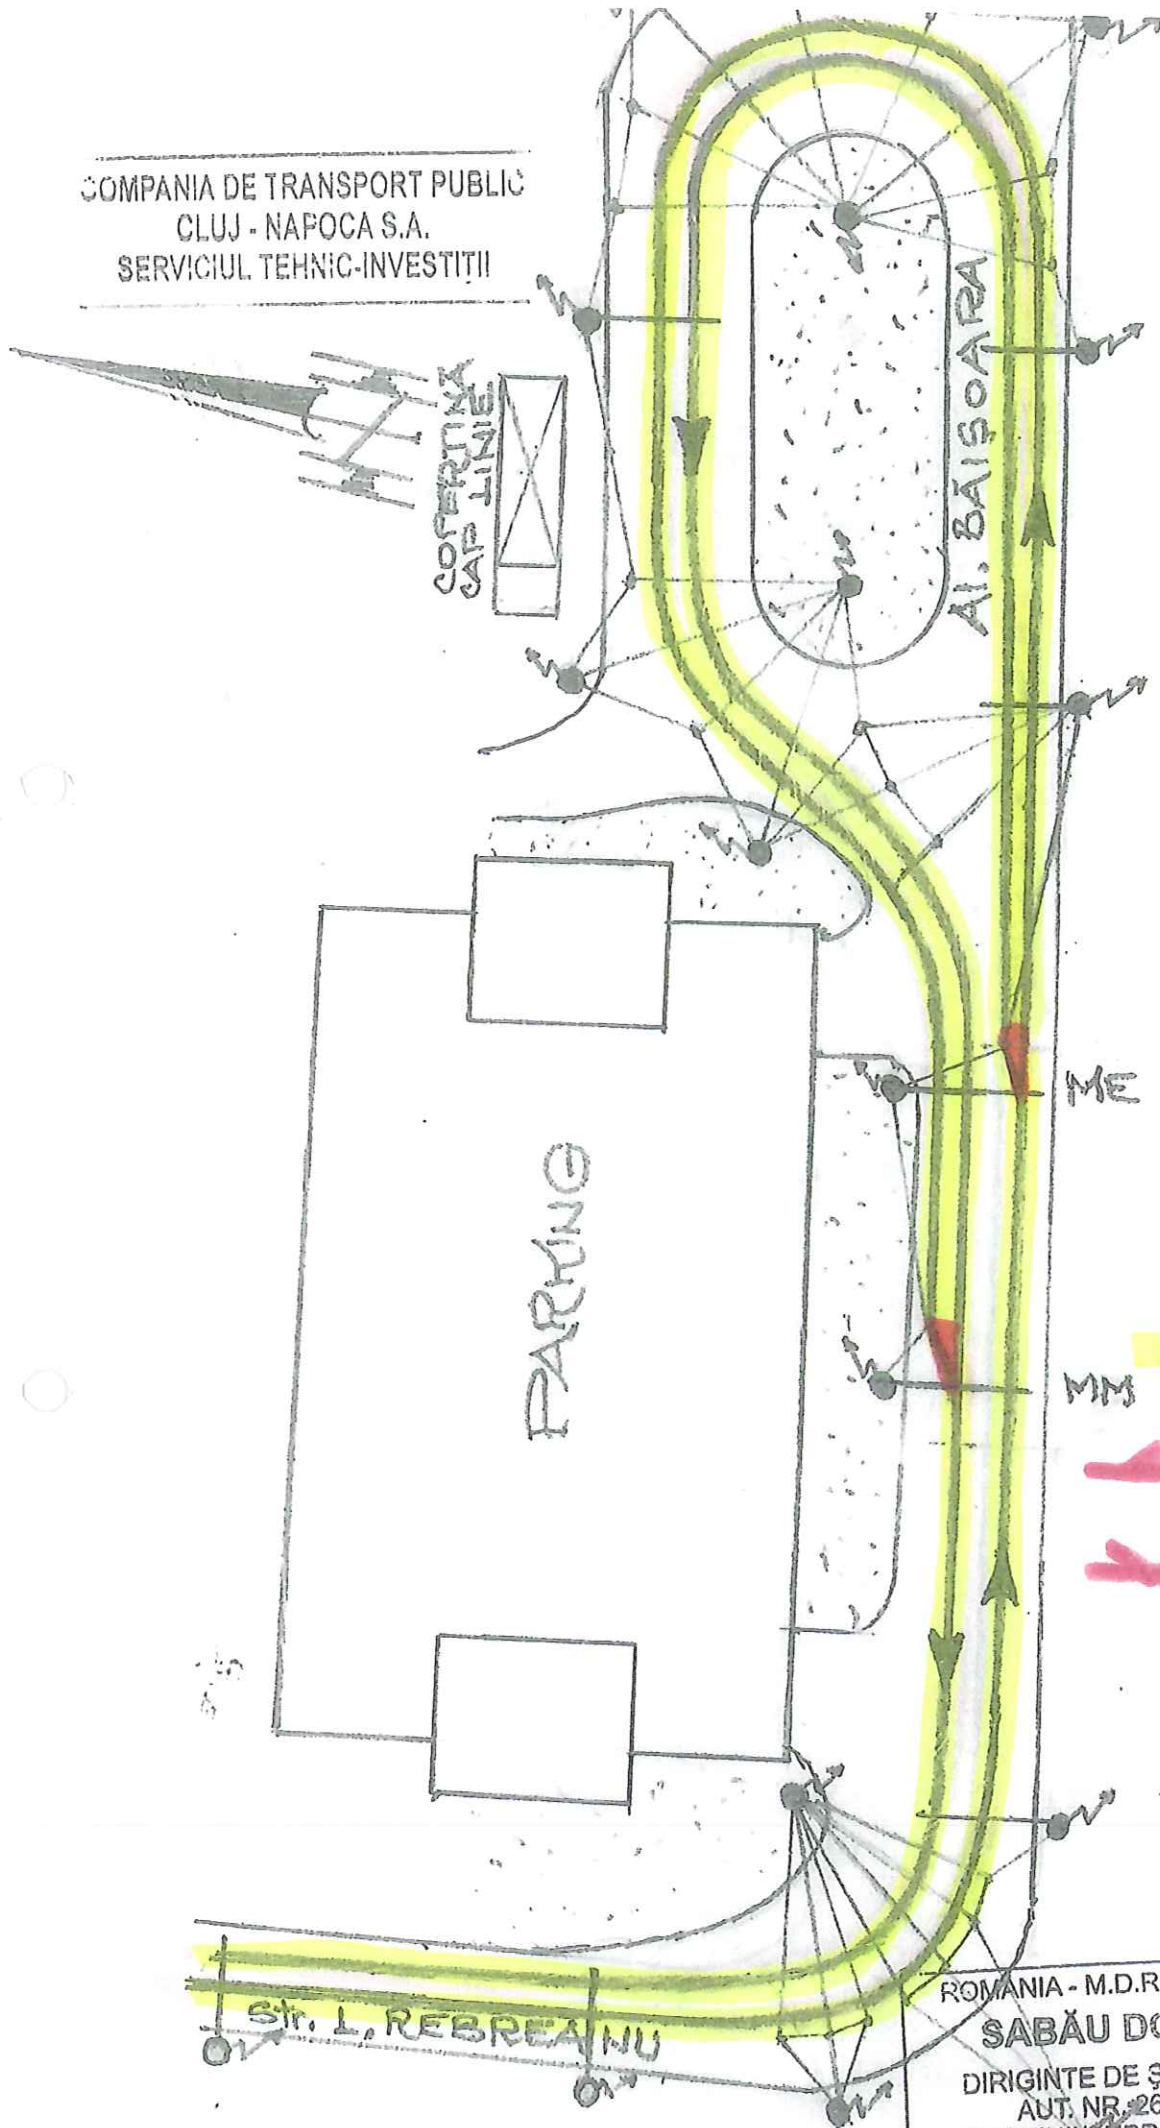

LEGENDĂ

stălp existent

stălp nou

linie contact nouă

ME macaz electric

MM macaz mecanic

consolă stălp

suspensii stălp

ROMANIA - M.D.R.T. - I.S.C.


SABĂU DORIN

DIRIGINTE DE ȘANTIER

AUT. NR. 26539

DOMENIU SUBDOMENIU:

2.3; 3.2; 4

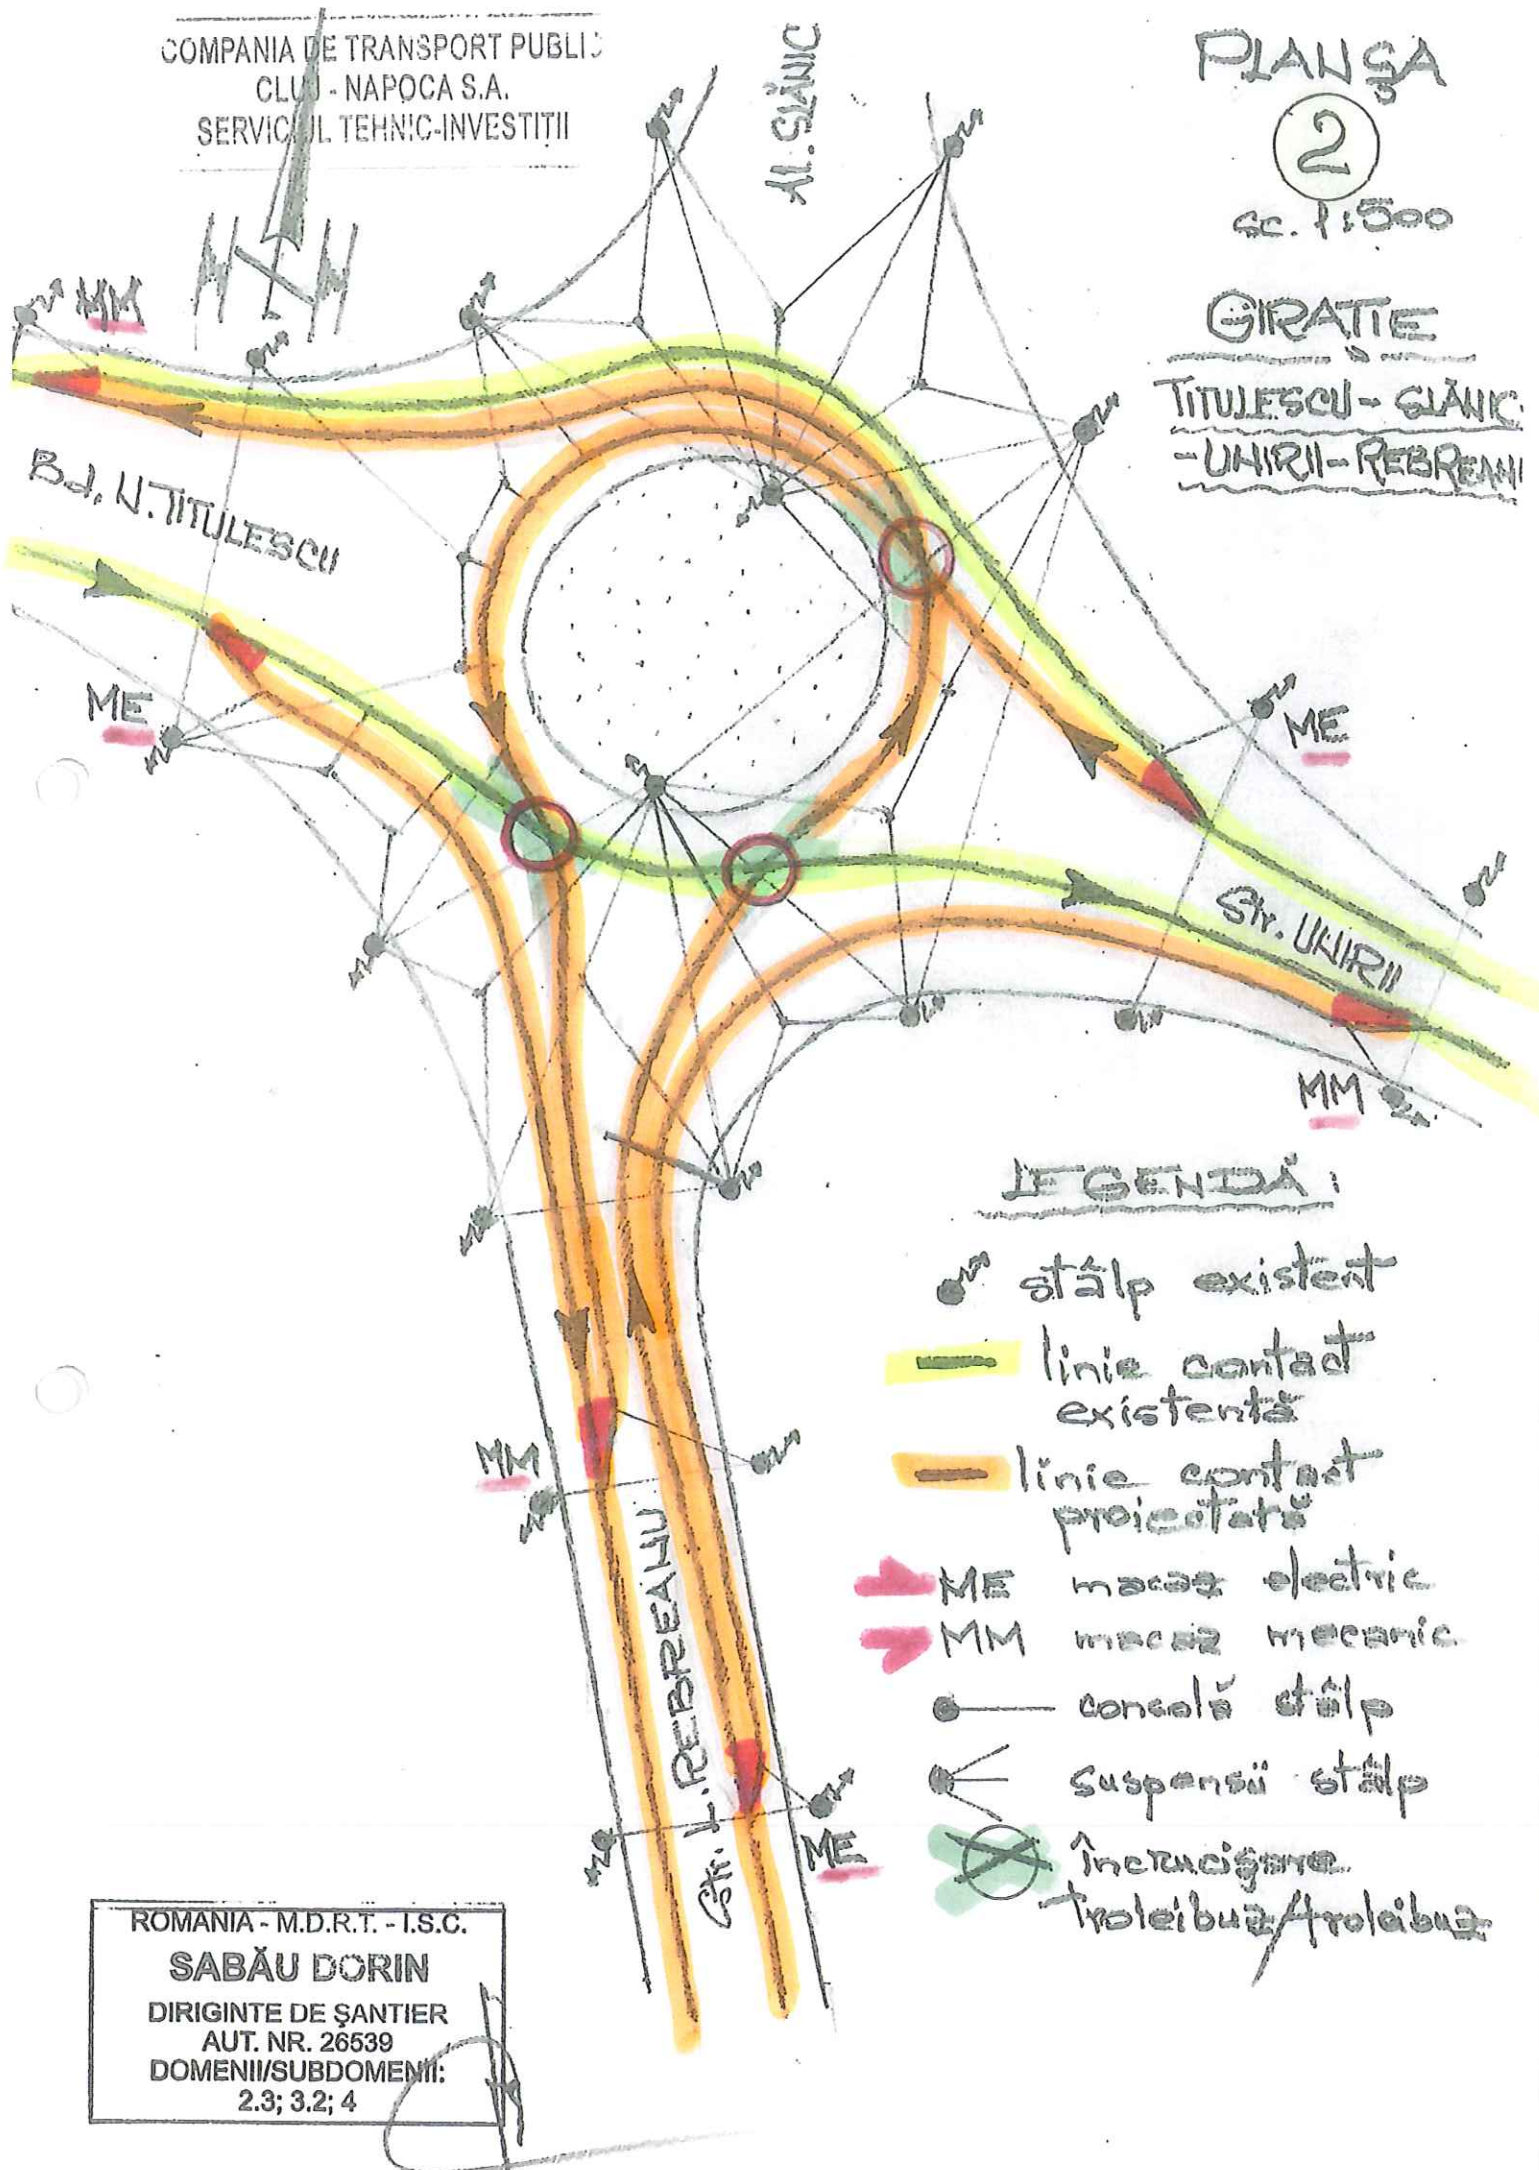

LEGENDĂ:

- stâlp existent
- linie contact existentă
- linie contact proiectată
- ME macaz electric
- MM macaz mecanic
- consola stâlp
- suspensii stâlp
- ⊗ încheiere troleibuz/troleibuz

ROMANIA - M.D.R.T. - I.S.C.

SABĂU DORIN

DIRIGINTE DE ȘANTIER

AUT. NR. 26539

DOMENII/SUBDOMENII:


2.3; 3.2; 4

PLANȘA (3) sc. 1:500

GIRATIE

UNIRII-A.V.VOEVOD-
-Rof. I.T. STAN-L.S.B.

COMPANIA DE TRANSPORT PUBLIC
CLUJ-NAPOCA S.A.
SERVICIU TEHNIC-INVESTITII

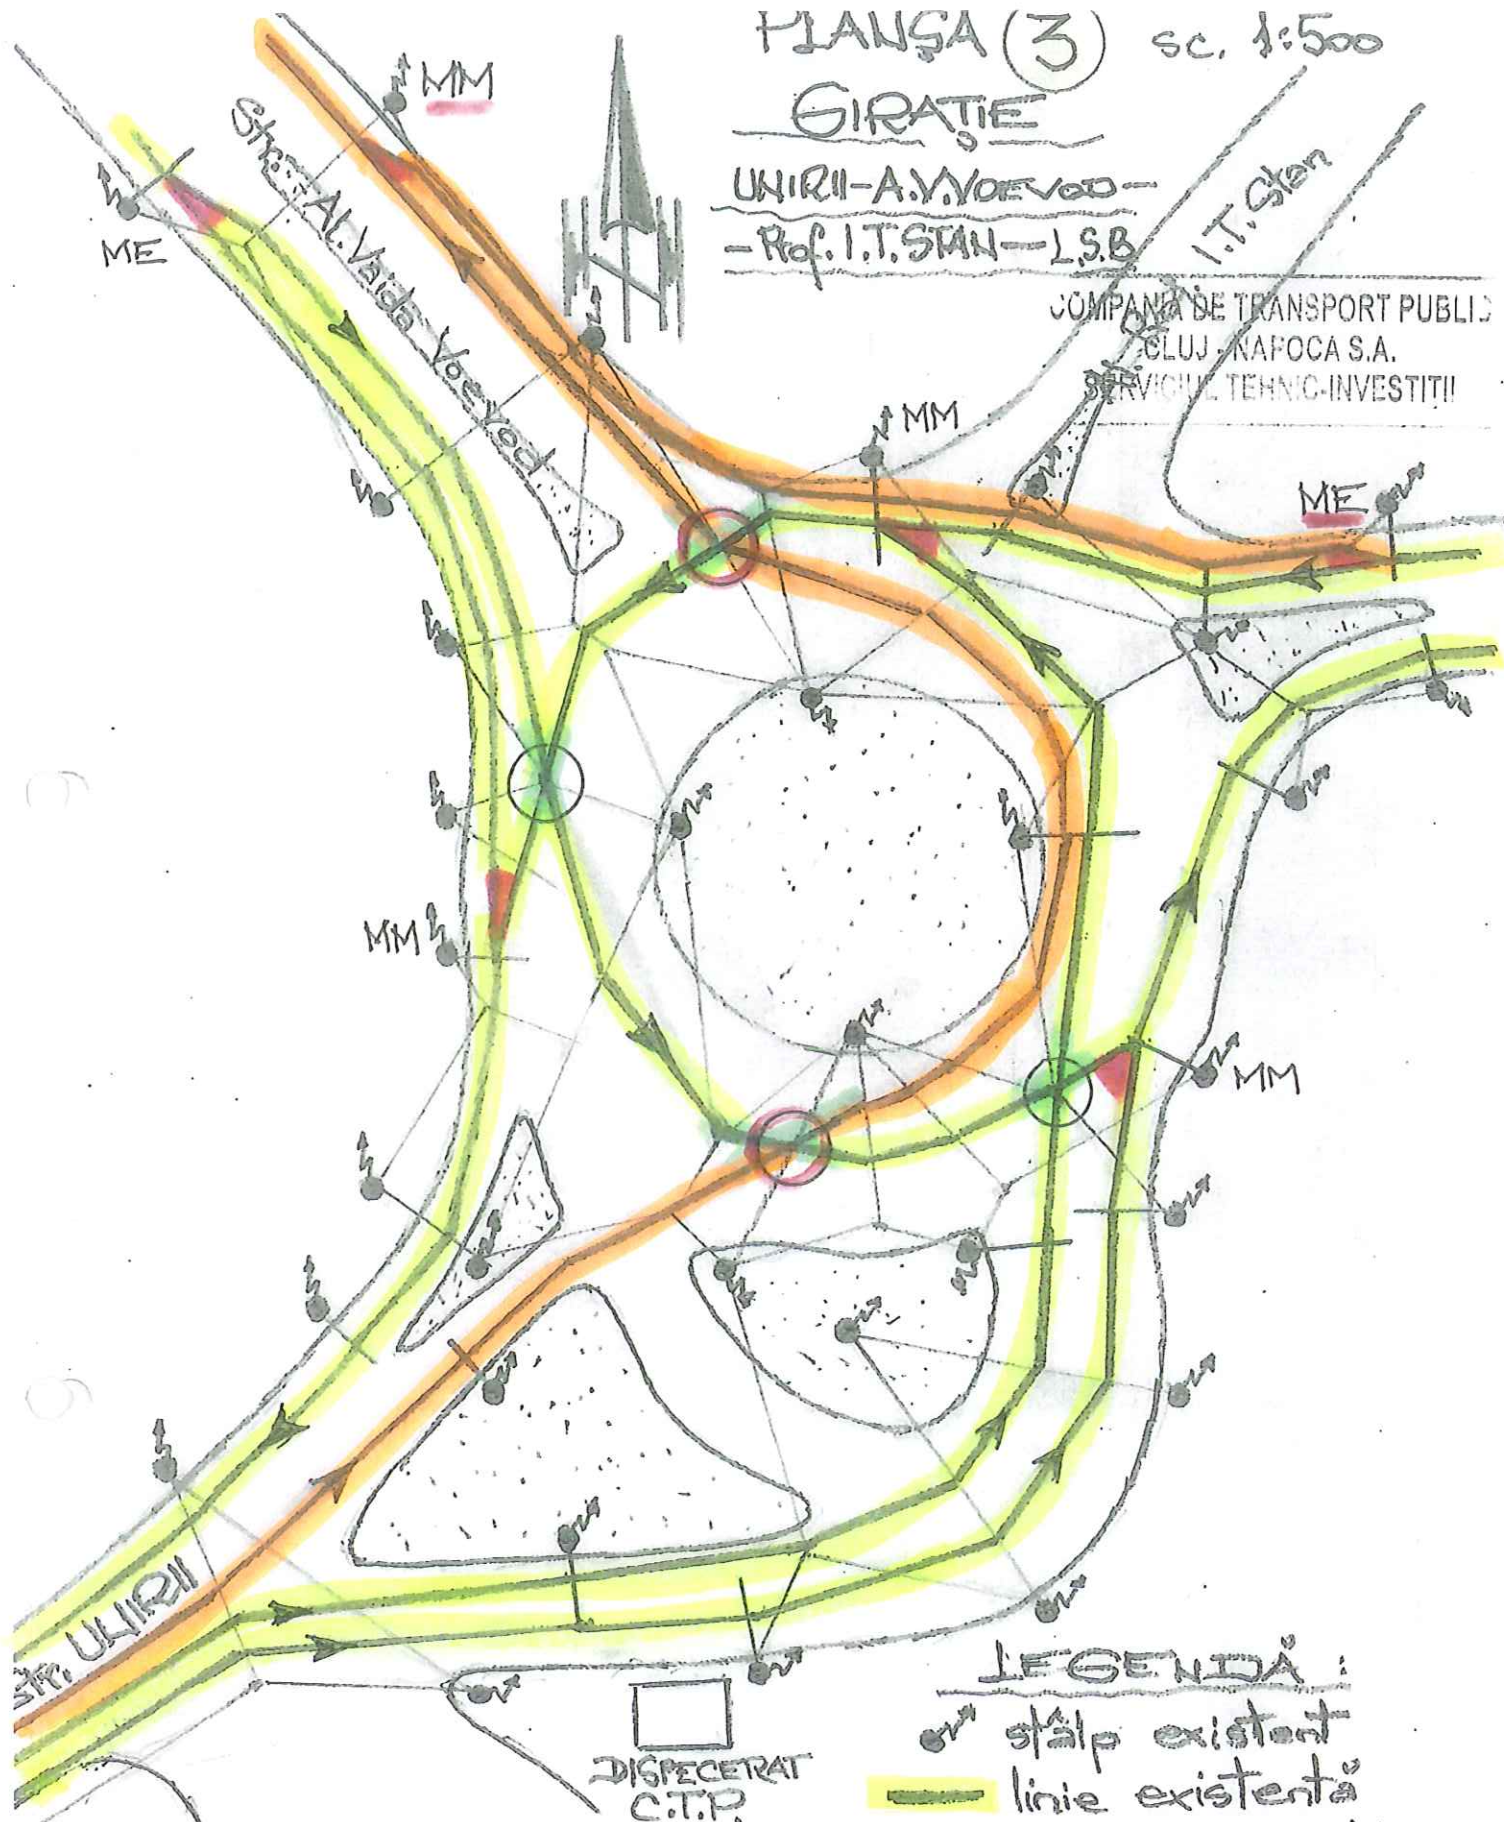

LEGENDA :

● stâlp existent

— linie existentă

— linie proiectată

ME, MM macazuri

— consolă

— suspensie

⊗ înlocuire trb./trb

ROMANIA - M.D.R.T. - I.S.E.

SABĂU DORIN

DIRIGINTE DE ȘANTIER

AUT. NR. 26539

DOMENII/SUBDOMENII:

2.3; 3.2; 4


PLANȘA

4

PASAJ VLAIC

Sc. 1:500

COMPANIA DE TRANSPORT PUI
CLUJ-NAPOCA S.A.
SERVICIUL TEHNIC-INVESTIT

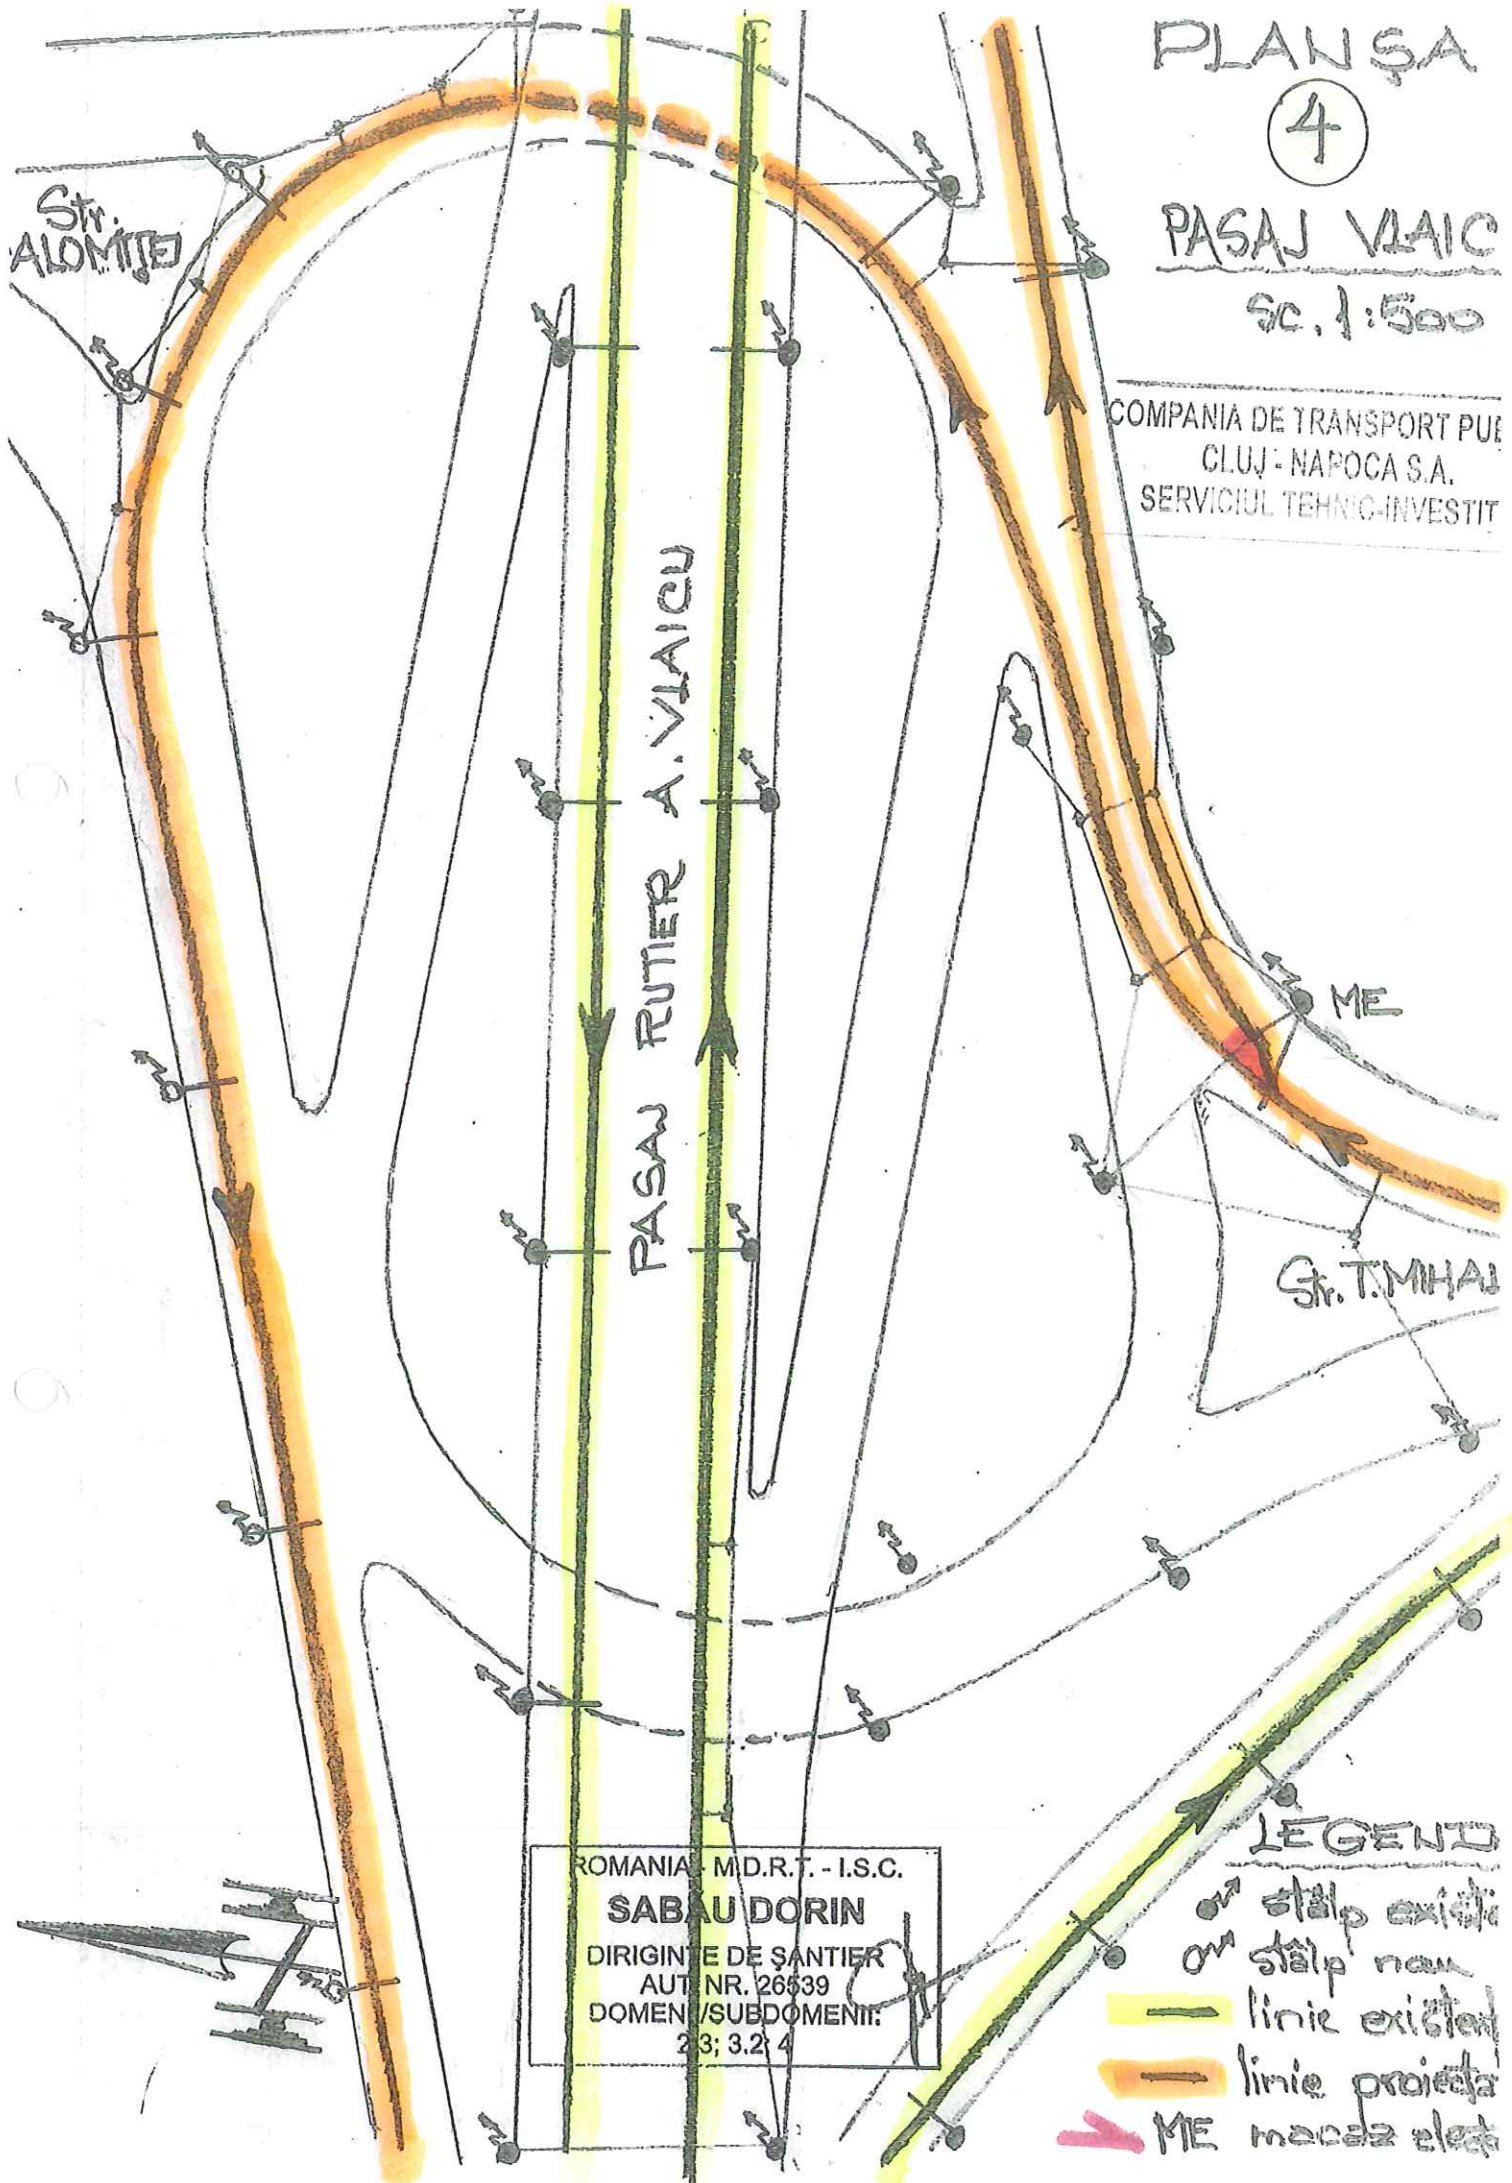

PLANȘA (5)

GIRATIA
MĂRĂȘTI

Sc. 1:500

COMPANIA DE TRANSPORT PUBLIC
CLUJ-NAPOCA S.A.
SERVICIU TEHNIC-INVESTITII

Al.
ELIOT

Str.
VIAICU

Bd. 21 DECEMBRI

PIATA
MĂRĂȘTI

FABRICII

LEGENDĂ:

stâlp existent

linie trb. existentă

linie trb. propusă

încrucțare
trb./trb.

ME, MM macazuri

ROMANIA - M.D.R.T. - I.S.C.

SABĂU DORIN

DIRIGINTE DE ȘANTIER

AUT. NR. 26539

DOMENII/SUBDOMENII:

2.3; 3.2; 4


COMPANIA DE TRANSPORT PUBLIC
CLUJ - NAPOCA S.A.
SERVICIUL TEHNIC-INVESTITII

PLANSA

6

BUCLĂ
ÎNTOARCERE
PIA 1 MAI

Sc. 1:500

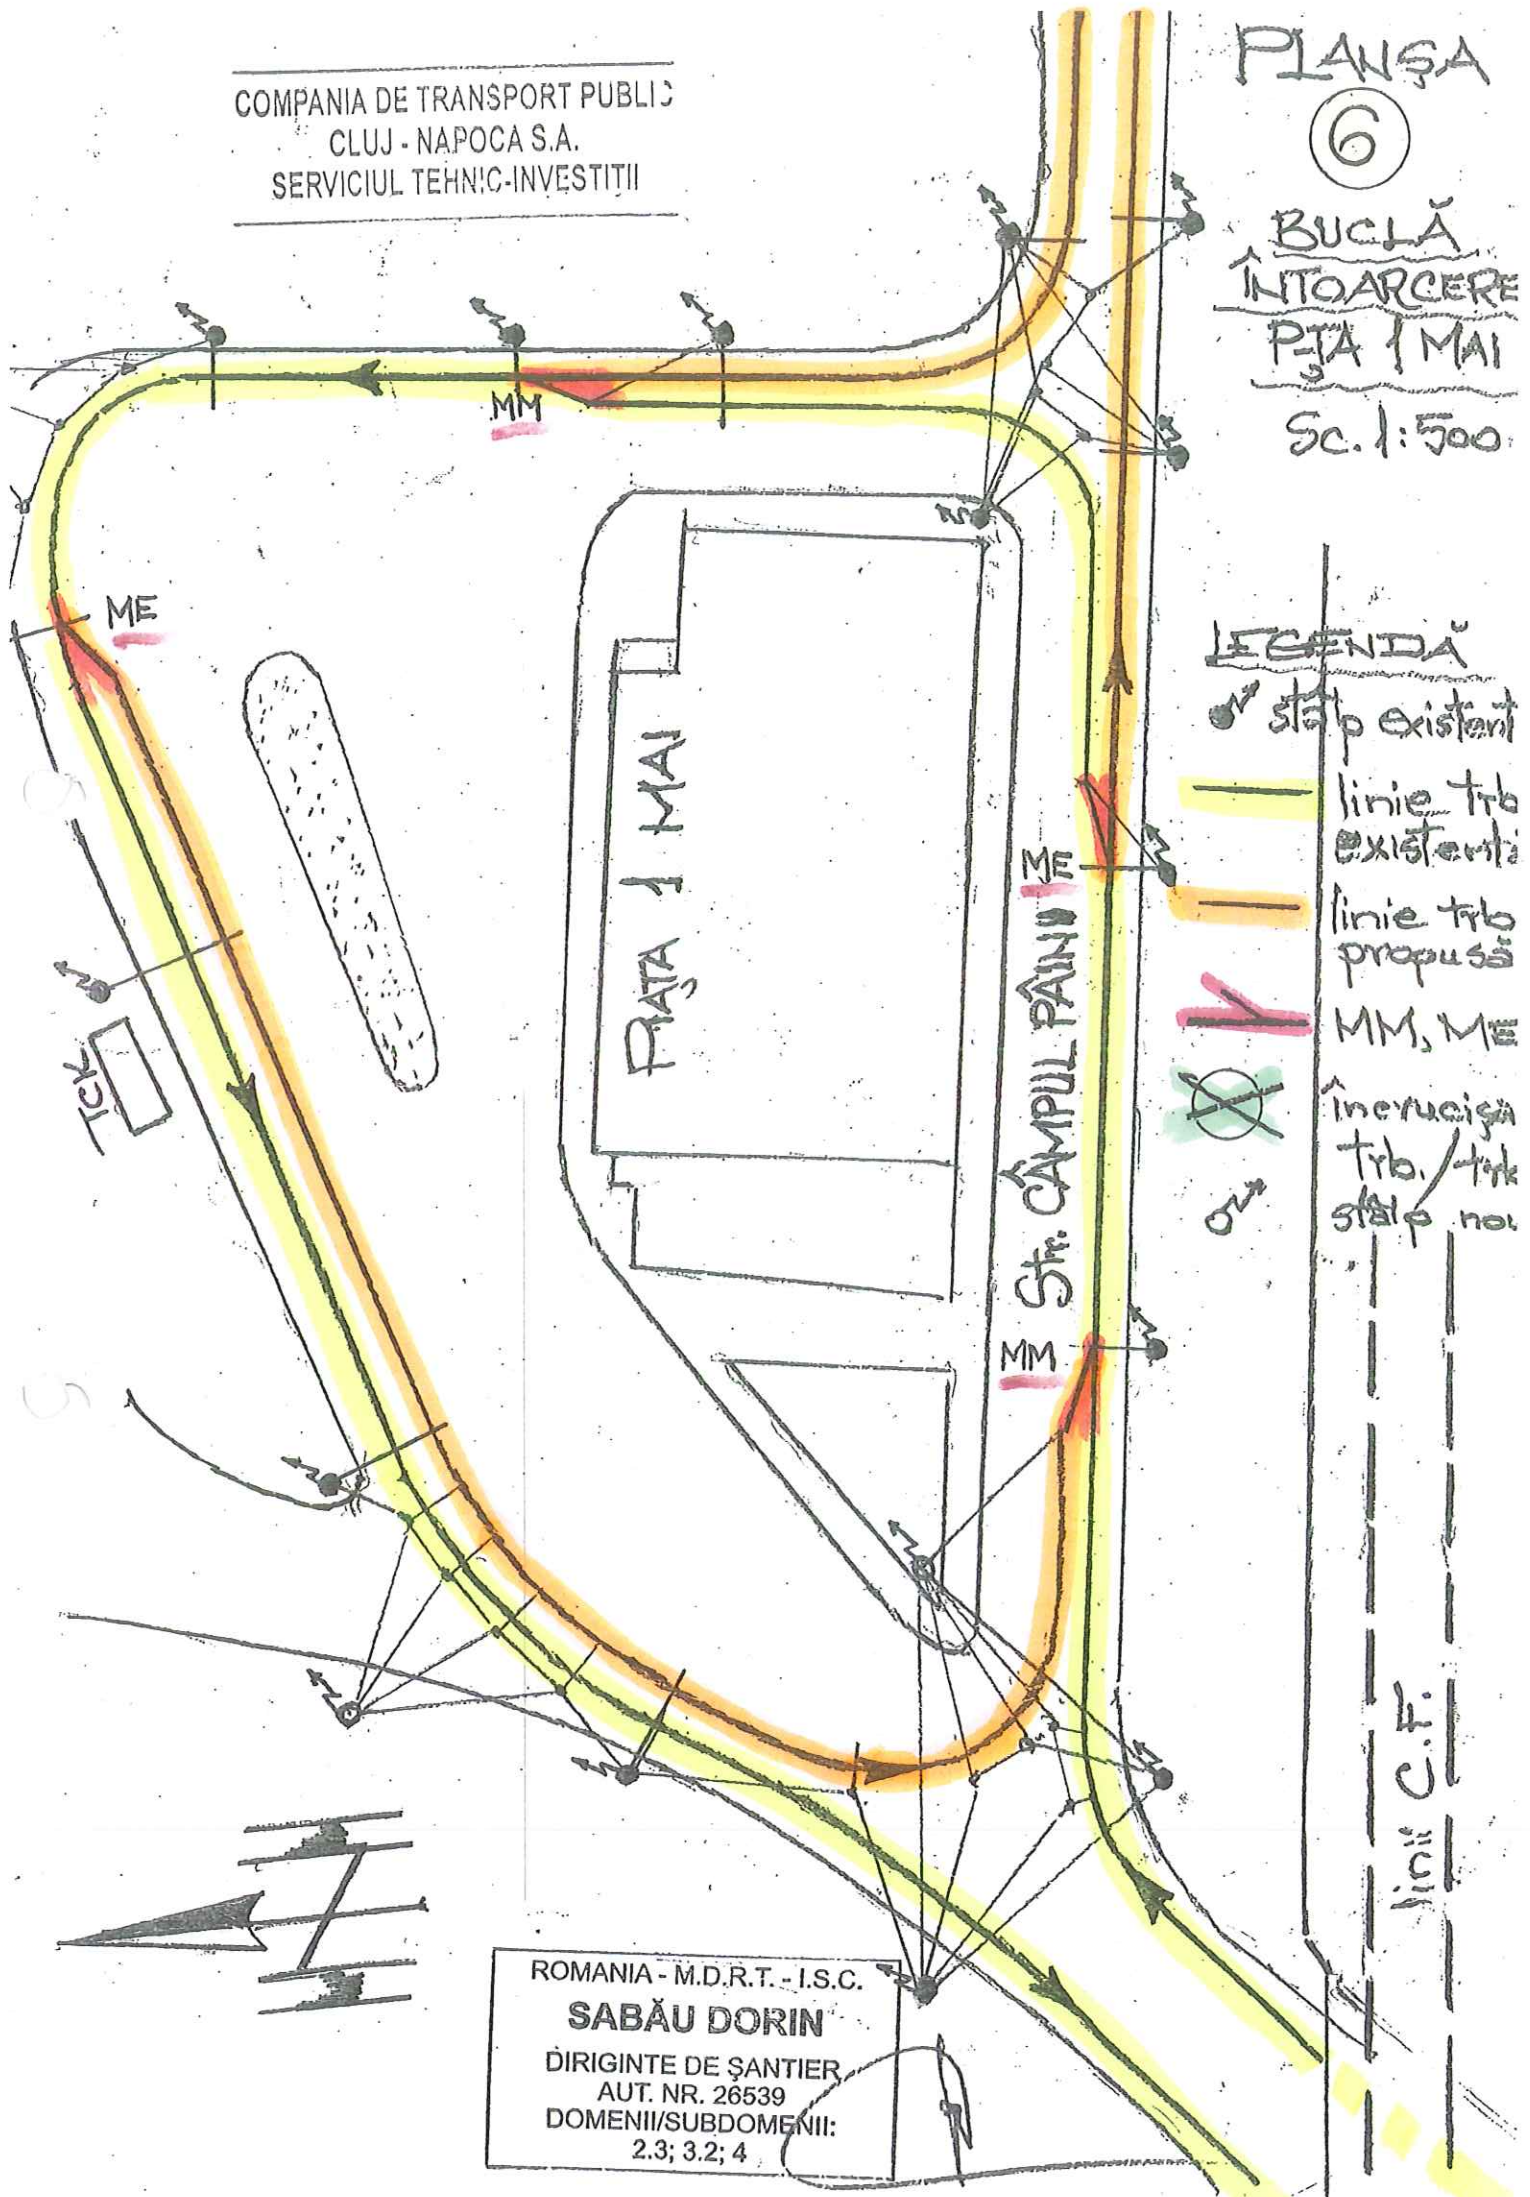

ROMANIA - M.D.R.T. - I.S.C.

SABĂU DORIN

DIRIGINTE DE ȘANTIER


AUT. NR. 26539

DOMENII/SUBDOMENII:

2.3; 3.2; 4

COMPANIA DE TRANSPORT PUBLIC
CLUJ-NAPOCA S.A.
SERVICIUL TEHNIC-INVESTITII

PLANȘA (7)
PASAJ C.F. FABRICII
SC. 1:500

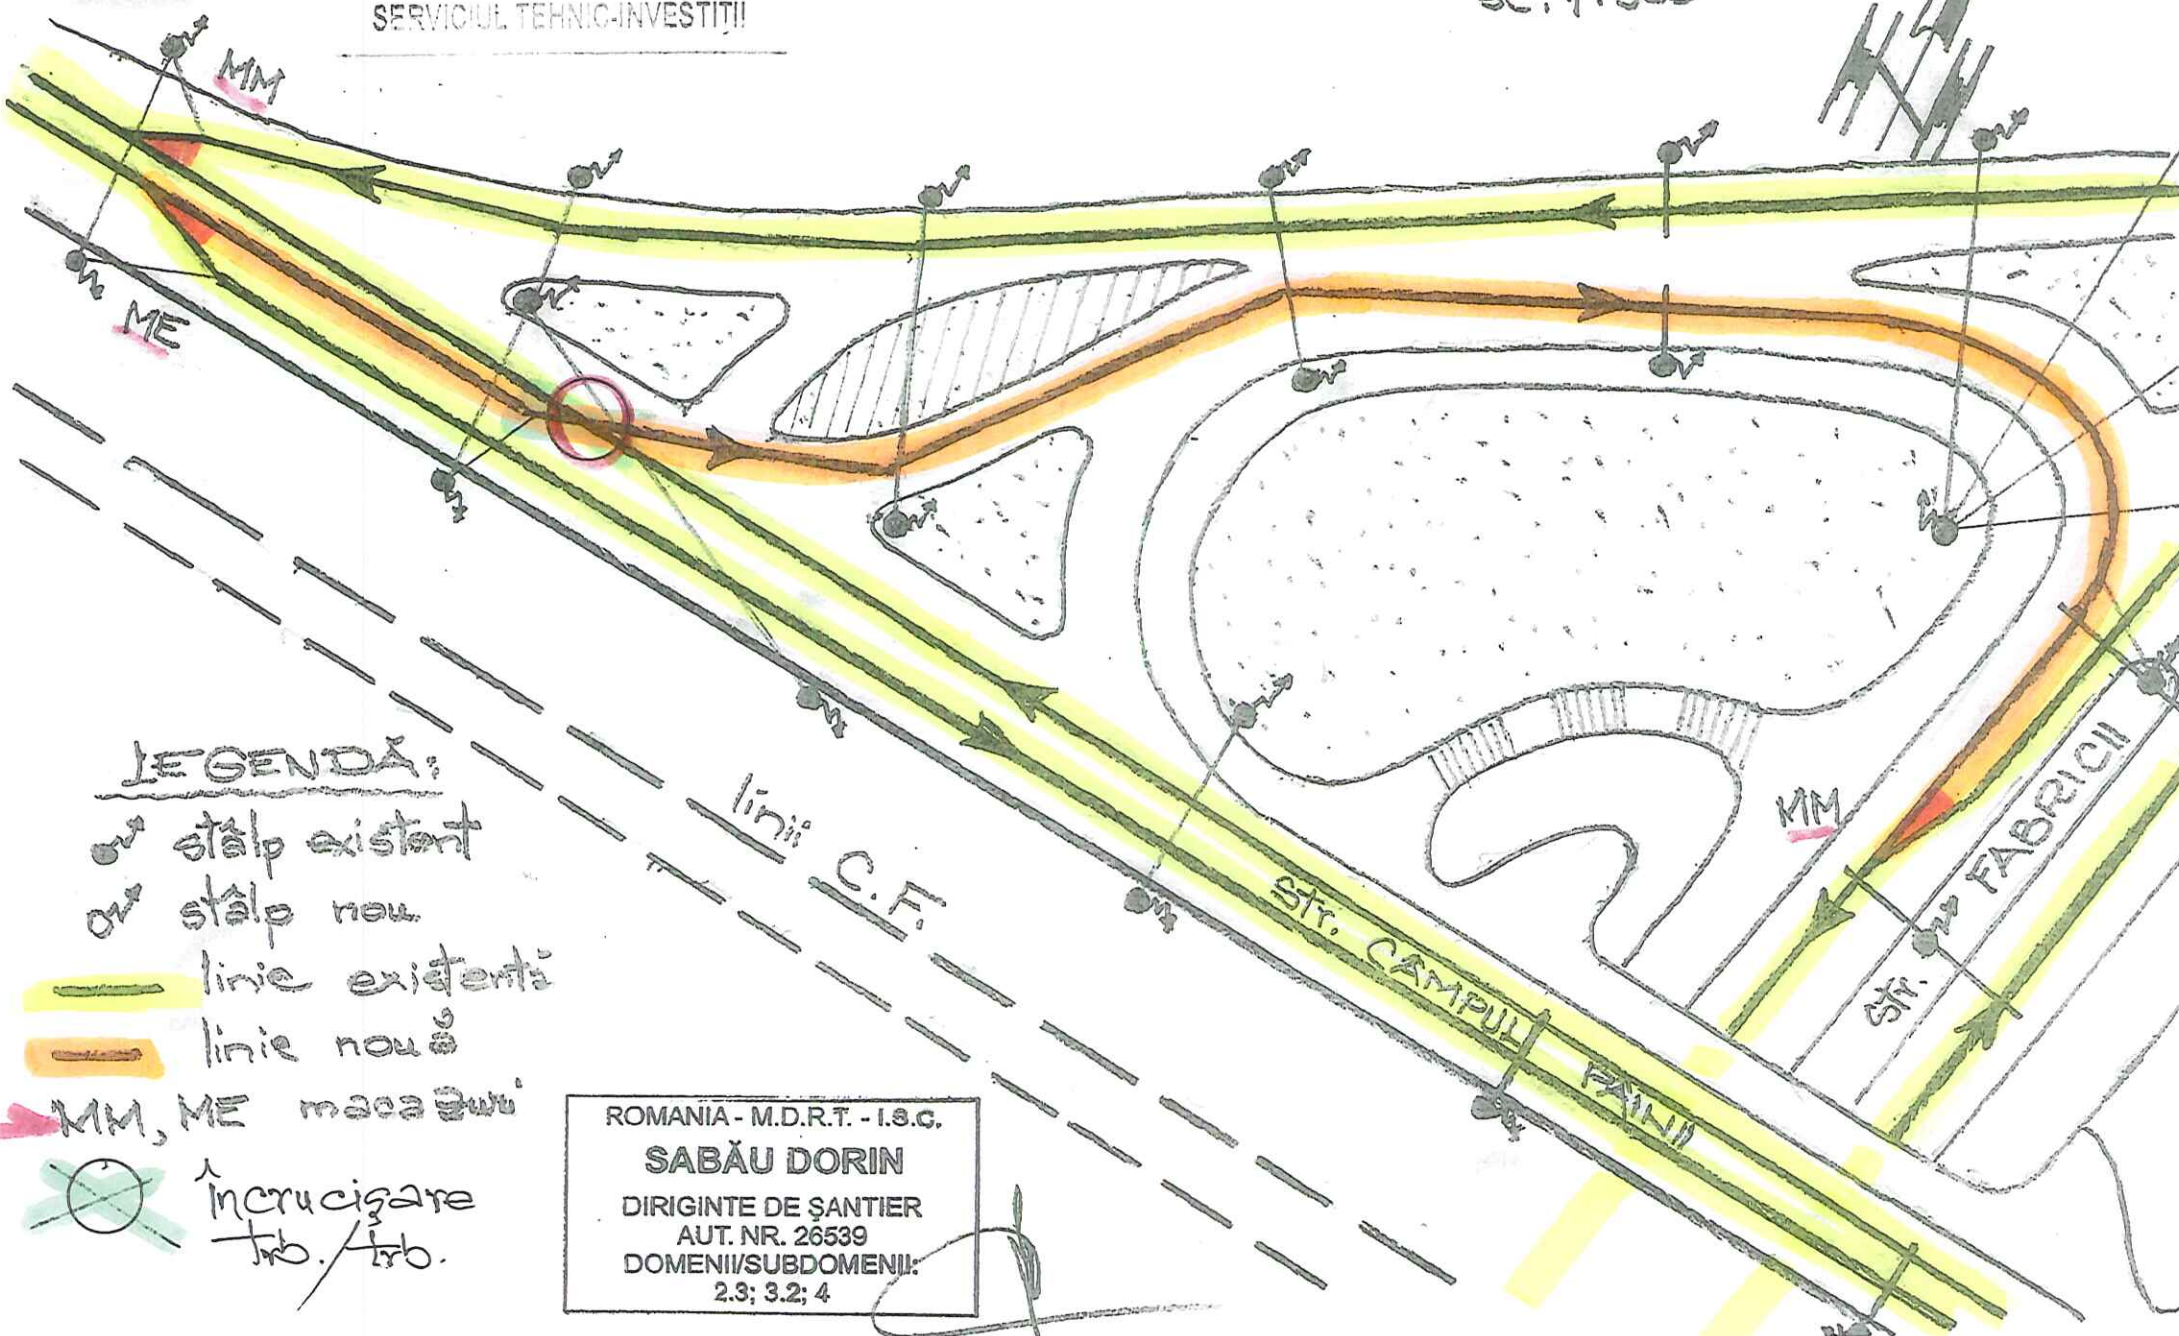

LEGENDĂ:

stălp existent

stălp nou

linie existentă

linie nouă

MM, ME macazuri

încrucțare
trb./trb.

ROMANIA - M.D.R.T. - I.S.G.

SABĂU DORIN

DIRIGINTE DE ȘANTIER

AUT. NR. 26539

DOMENII/SUBDOMENII:

2.3; 3.2; 4

COMPANIA DE TRANSPORT PUBLIC
CLUJ - NAPOCA S.A.
SERVICIUL TEHNIC-INVESTITII

PLANSA

8

GIRATIE INTERSECIE
MUNCI - FABRICII

Sc. 1:500

LEGENDA

stâlp existent

linie tramvai existentă

linie troleibuz existentă

linie troleibuz proiectată

consolă

suspensiu

încrucisare
trv. / trb.

ROMANIA - M.D.R.T. - I.S.C.

SABĂU DORIN

DIRIGINTE DE ȘANTIER

AUT. NR. 26539

DOMENII/SUBDOMENII:

2.3; 3.2; 4

PLANSĂ

9

BUCLĂ ÎNTOARCERE
INTERMEDIARĂ
BD. MUNCI

Sc. 1:500

COMPANIA DE TRANSPORT PUBLIC
CLUJ - NAPOCA S.A.
SERVICIUL TEHNIC-INVESTITII

LEGENDĂ:

● stâlp existent

--- linie tramvai
existentă

— linie troleibuz
existentă

— linie troleibuz
proiectată

MM, ME
macazuri
X încheiere
trb./trv. și
trb./trb.

● consulă

< suspensii

CANTINA

BD. MUNCI

linia tramvai

ME

ROMANIA - M.D.R.T. - I.S.O.

SABĂU DORIN

DIRIGINTE DE SANTIER

AUT. NR. 26539

DOMENII/SUBDOMENII:

2.3; 3.2; 4

PLANȘA 10 SUBTRAVERSARE LEA Î.T. BD. MUNCII sc. 1:500

COMPANIA DE TRANSPORT PUBLIC
CLUJ - NAPOCA S.A.
SERVICIUL TEHNIC-INVESTITII

LEGENDA :

stălp existent

linie tramvai
existentă

linie troleibuz
propusă

încrucișare
trb./trv.

LEA Î.T.

culoar protecție LEA 400

LEA 400 KV

linie troleibuz

BD. MUNCII

culoar protecție LEA 110

LEA 110 KV

35 m

35 m

ROMANIA - M.D.R.T. - I.S.G.

SABĂU DORIN

DIRIGINTE DE ȘANTIER

AUT. NR. 26539

DOMENII/SUBDOMENII

2.3, 0.2, 4

PLANȘA (11)

CAP LINE MUNCII - EMERSON

COMPANIA DE TRANSPORT PUBLIC
CLUJ - NAPOCA S.A.

SERVICIUL TEHNIC INVESTIȚII

SC. 1: 2000

Str. D. G. KIRIAC

LEGENDĂ

↗ stâlp existent
↘ stâlp nou

--- linie tramvai existentă

— linie troleibuz propusă

⊗ în crucișare
trv./trb.

↗ stâlp cu consolă lungă
↘ stâlp cu consolă scurtă
/ stâlp cu suspensii sârmă

ME, MM macazuri

PARCĂ PREUZINAL

DEFOU TRAMVAIE

EMERSON

PARKING

ROMANIA - M.D.R.T. - I.S.C.
SABĂU DORIN
DIRIGINTE DE ȘANTIER
AUT. NR. 26530
DOMENII/SUBDOMENII:
2.3; 3.2; 4

PARKING

MEDIC PROF
CANCER
CENTER

ITAL
INOX

CENTURA OCULITARE N-E

Spec. APARITIA

Str. EMERSON