



ROMÂNIA
JUDEȚUL SIBIU
MUNICIPIUL MEDIAȘ

Județul Sibiu, 551017, Mediaș, Piața Corneliu Coposu nr. 3, Tel: +40 269 803 803, Fax: +40 269 841198
www.primariamedias.ro; e-mail: primaria@primariamedias.ro



DIRECȚIA PATRIMONIU
Nr. 13723 / 06.10.2016



RAPORT

privind includerea în inventarul domeniului public al Municipiului Mediaș
a unor bunuri și completarea Listei Bunurilor de retur cuprinse în anexa la Contractul
de concesiune a transportului public local de persoane prin gestiune delegată nr.267/10.01.2008

I. Expunerea de motive:

Prin adresesele înregistrate la Primăria Municipiului Mediaș cu nr.11927/2016, nr.13723/2016, SC MEDITUR SA Mediaș a comunicat obiectivele de investiții care s-au finalizat în anii 2012-2016 reprezentând investiții noi, solicitând înregistrarea acestora în evidențele contabile ale municipiului Mediaș, anexând procesele verbale de recepție cu valoarea aferentă, pentru fiecare obiectiv de investiție, precum și documente justificative.

Având în vedere că obiectivele de investiții au fost realizate cu fonduri alocate operatorului de la Bugetul Local, se impun următoarele:

1. Includerea mijloacelor de transport și a mijloacelor fixe în Inventarul domeniului public al Municipiului Mediaș grupa a II-a în valoare totală de **590.595,04 lei (fără TVA)**, reprezentând 3 mijloace de transport în sumă totală de 401.065,84 lei (fără TVA), conform proceselor verbale de recepție nr.1735/2016, nr.1734/2016, nr.1736/2016 și echipamente de testare sisteme auto frânare, direcție în sumă totală de 189.592,20 lei (fără TVA) conform procesului verbal de recepție nr.3510/2015;

2. Completarea anexei nr.3 la HCL nr.57/2015– „privind modificarea și completarea anexei nr. 3 la HCL nr. 27/2012 privind inventarul bunurilor care aparțin domeniului public al Municipiului Mediaș și însușirea acestuia de către Consiliul Local Mediaș”, cu bunurile rezultate ca urmare a finalizării obiectivelor de investiție:

- "Construcție platformă stație auto ITP", cu valoarea de **121.232,74 lei (fără TVA)** compusă din valoarea documentației tehnice de 6.750,00 lei (fără TVA), conform procesului verbal de recepție nr.1736/2015 și a lucrărilor de execuție de 114.482,74 lei (fără TVA), conform procesului verbal de recepție la terminarea lucrărilor nr.3629/2015,

- "Modificare configurație rețea contact troleibuze - sens giratoriu, intersecție str. Ac. I. Moraru – str. C. Brâncoveanu – str. Nicolae Titulescu – str. J. Honterus" - cu valoare de **210.599,68 lei (fără TVA)**, compusă din valoarea proiectului de 17.000,00 lei (fără TVA), conform procesului verbal de recepție nr.6331/2012 și a lucrărilor de execuție în sumă de 193.599,68 lei (fără TVA), conform procesului verbal de recepție la terminarea lucrărilor nr.3625/2015.

Întrucât bunurile sunt necesare desfășurării activității operatorului de transport, se impune darea în concesiune a acestora și completarea anexei nr.2 (actualizată) la Contractul de concesiune a transportului public local de persoane prin gestiune delegată nr.267/10.01.2008, cu investițiile incluse în Inventarul domeniului public al municipiului Mediaș.

II. Raport:

Având în vedere cele menționate mai sus, propunem spre analiză și aprobare prezentul raport, în scopul adoptării unei hotărâri de consiliul local care să aprobe :

“1. Includerea în Inventarul domeniului public al Municipiului Mediaș actualizat și însușit prin HCL nr.57/2015 – „privind modificarea și completarea anexei nr. 3 la HCL nr. 27/2012 privind inventarul bunurilor care aparțin domeniului public al Municipiului Mediaș și însușirea acestuia de către Consiliul Local Mediaș”, a bunurilor menționate în anexa nr.1, care face parte integrantă din prezentul raport.

2. Includerea în Inventarul domeniului public al Municipiului Mediaș – grupa a II-a, a bunurilor menționate în anexa nr.2, care face parte integrantă din prezentul raport.

3. Darea în concesiune a bunurilor menționate în anexele nr.1, nr.2 și completarea în mod corespunzător a anexei nr.2 (actualizată) la Contractul de concesiune a transportului public local de persoane prin gestiune delegată nr.267/10.01.2008, în sensul celor menționate la punctele nr.1,2.”

III. Temeiul legal:

- Art.36, alin.(2) lit.(c), art.45 alin.(3), art.115 alin.(1) lit.(b), art.120, art.123 alin.(1) din Legea nr.215/2001 Legea Administrației publice locale, modificată și completată,
- Art.3 alin.(4) din Legea nr.213/1998 - privind proprietatea publică și regimul juridic al acesteia, actualizată,
- Legea nr.92/2007 – serviciilor de transport public local.

DIRECTOR PATRIMONIU, ȘEF SERVICIU PATRIMONIU,
Doina Oancea



Sanda Muntean



VIZAT JURIDIC,



Completarea Anexa nr.3 la HCL nr.57/2015, Secțiunea I "Bunuri imobile"

Nr. crt.	Pozitie (nr. crt.) în anexa nr.3 la HCL nr.57/2015	Nr. HG nr.978/2002	Cod de clasificare	Denumirea bunului	Elemente de identificare	Anul dobândirii sau, după caz, al dării în folosință	Valoare de inventar Lei	Situația juridică actuală
1	3243		1.6.2.	Construcție platforma stație auto ITP	Sos. Sibiului nr.100A – canal de inspecție, beton, L=22,40 m, lățime = 1,55 m, adâncime 1,50 m, S= 34,72 mp, cu stand frânare și stand detectori jocuri, scară de acces și documentația tehnică	2015	114.482,74+ 6750,00	
							121.232,74	
2	3244		1.6.2.	Modificare configurație retea contact troleibuze	Sens giratoriu intersecție str. Ac. I. Moraru – str. C. Brâncoveanu – str. J. Honterus – str. N. Titulescu: 2 stâlpi beton tip SF 8-11, 0,84 km c.s. rețea electrică de contact din fir de cupru tip TTb 100, 21 bucăți console drepte de 6,5 ml, 21 bucăți brățări la stâlpi pentru consolă, 14 bucăți lanț izolator tip SA montat în linie dreaptă, 30 bucăți suporturi pentru lanț izolator montat în linie dreaptă, 30 bucăți cleme de suspensie fir contact în linie dreaptă, 1 bucată macaz electric, 1 bucată macaz mecanic, 38 bucăți piese de curbă în cleva de suspensie, 320 ml cablu de oțel pentru suspensie și proiect	2015	193.599,68+ 17.000,00	
							210.599,68	

DIRECTOR PATRIMONIU,
Doina Oancea



ȘEF SERVICIU PATRIMONIU,
Sanda Muntean




Includerea investițiilor noi în Inventarul domeniului public al Municipiului Mediaș-grupa a II-a

a. Mijloace de transport auto

Nr. Crt.	Categorie	Marca	Nr. circulație	Anul fabricației	Serie șasiu	Proces verbal de receptie	Valoare de inventar lei (fără TVA)
1	Troleibuz articulat	VAN HOOL tip 318 T	MED 817	2002	YE231801T02S60960	PV nr. 1735 /16.06.2016	133.688,62
2	Troleibuz articulat	VAN HOOL tip 318 T	MED 818	2002	YE231801T02S60956	PV nr. 1734/ 16.06.2016	133.688,61
3	Troleibuz articulat	VAN HOOL Tip 318 T	MED 819	2002	YE231801T02S60954	PV nr. 1735/ 16.06.2016	133.688,61
	Total						401.065,84

b. Mijloace fixe

Nr. Crt.	Denumirea bunului	Anul achiziției	Proces verbal de receptie	Valoare de inventar lei (fără TVA)
1	Aparat reglare direcția BUTLER 8080 TWSR	2015	PV nr.3510 / 16.12.2015	56.978,00
2	Stand frânzare SAFELANE TRUCK NSC19 T	2015	PV nr.3510 / 16.12.2015	76.413,18
3	Detector jocuri roti – ALTESCO PD 5730	2015	PV nr.3510 / 16.12.2015	37.687,00
4	Combina CAPELEC 3201GO si traductor CAP 8500 UIB, filtru etalon	2015	PV nr.3510 / 16.12.2015	16.925,70
5	Aparat reglat faruri TECNOLUX 2019K	2015	PV nr.3510 / 16.12.2015	1.525,32
	TOTAL			189.529,20

DIRECTOR PATRIMONIU,
Doina Oancea



ȘEF SERVICIU PATRIMONIU,
Sanda Muntean



Red./Dact.: Mihaela Morariu 2 ex.

1 ex. CLM

1 ex.Direcția Patrimoniu






Meditur S.A.

Str. Șos. Sibiului Nr. 100A Mediaș
RC: J32/1016.97 CUI: Ro 9735812
Cont: Ro47 CRDZ 004A 0803 1047 6001 Nexte Bank S.A. Mediaș
Telefon: 0269/845678, Fax: 0269/845619. E-mail: office@meditur.ro
www.meditur.ro

Nr. 2458/01.09.2016

2 sept. 2016
d-nu Primar
[Signature]

Catre,
Primaria Municipiului Mediaș
Directia Patrimoniu

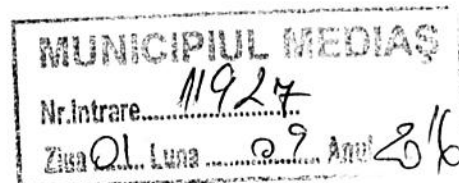

Referitor: Realizare obiective de investitii cu finantare de la bugetul local.

Va prezentam situatia investitiilor realizate din fonduri publice, in vederea actualizarii Anexei 2 la Contractul de Concesiune a Transportului Public Local de Persoane prin gestiune delegata nr. 267/10.01.2008, cuprinzand bunuri de retur.

Pentru fiecare obiectiv atasam copie dupa Procesul Verbal de Receptie, Factura, Contract, documentatie aferenta si sunt cuprinse in Anexa nr. 1 atasata.

Director General
Popa Ovidiu



Director Economic
Focsaneanu Mariana

[Signature]



Meditur S.A.

Str. Șos. Sibiului Nr. 100A Mediaș
 RC: J32/1016.97 CUI: Ro 9735812
 Cont: Ro47 CRDZ 004A 0803 1047 6001 Nexte Bank S.A. Mediaș
 Telefon: 0269/845678, Fax: 0269/845619. E-mail: office@meditur.ro
 www.meditur.ro

Investitii finalizate si realizate cu fonduri alocate de la Bugetul Local Medias

Anexa 1

Nr. Crt.	Denumirea si elemente de identificare a bunului	U.M.	Cant.	Valoare/buc Lei (fara TVA)	Valoare totala investitiei Lei (fara TVA)	Anul achizitionarii	PV de receptie
1	Mijloace auto de transport persoane						
	Troleibuz articulat MED 817	buc	1	133688,62	133688,62	2016	1735/16.06.2016
	Troleibuz articulat MED 818	buc	1	133688,61	133688,61	2016	1734/16.06.2016
	Troleibuz articulat MED 819	buc	1	133688,61	133688,61	2016	1736/16.06.2016
	Total			401065,84	401065,84		
2	Constructie platforma statie auto ITP	buc	1	114482,74	114482,74	2015	3629/29.12.2015
	Documentatie tehnica cf. ctr. 679/06.02.2015	buc	1	6750	6750	2015	1736/16.06.2015
	Total			121232,74	121232,74		
3	Modif. Configuratie Retea Contact Troleibuz Sens Giratoriu	buc	1	193599,68	193599,68	2014, 2015.	3625/29.12.2015
	Proiect	buc	1	17000	17000	2012	6331/13.11.2012
	Total			210599,68	210599,68		
4	Echip. Testare sisteme auto franare, directie	buc	1	189529,2	189529,2	2014, 2015.	3510/16.12.2015
	Total			189529,2	189529,2		
	TOTAL			922427,46	922427,46		

Director General
 Popa Ovidiu



Director Economic
 Focsaneanu Mariana


5.10.2016
cl-uo Moraru



Acord Medituran
5.10.2016
Meditur S.A.

Str. Șos. Sibiului Nr. 100A Mediaș
RC: J32/1016.97 CUI: Ro 9735812
Cont: Ro47 CRDZ 004A 0803 1047 6001 Nexte Bank S.A. Mediaș
Telefon: 0269/845678, Fax: 0269/845619. E-mail: office@meditur.ro
www.meditur.ro

Nr.2721/28.09.2016

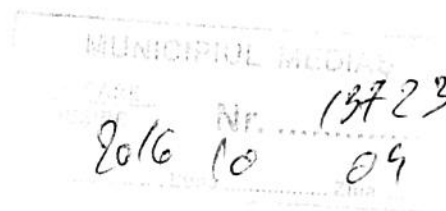

CATRE :

PRIMARIA MUNICIPIULUI MEDIAS
Directia Patrimoniu

Referitor :

**Adresa nr.11927/21.09.2016, inregistrata la Meditur S.A. sub
numarul 2721/28.09.2016.**

Va comunicam urmatoarele:

**Avand in vedere solicitarile d-voastra de completare cu date de identificare a
obiectivelor de investitii realizate din fonduri alocate de la Bugetul Local Medias in anul 2015, in
scopul intocmirii raportului de includere a acestora in inventarul bunurilor apartinand
Domeniului Public al Municipiului Medias, va atasam prezentei pentru fiecare obiectiv
urmatoarele:**

1. " Constructie Platforma Statie Auto ITP ":

- ▲ **Raport expertiza;**
- ▲ **Referat de verificare;**
- ▲ **Plan de situatie;**
- ▲ **Plan amenajare linie ITP, cu amplasament utilaje;**
- ▲ **Plan de situatie cu vedere in plan a canalului de vizitare.**

**2. "Modificare configuratie Retea Contact Troleibuze:Sens Giratoriu,
intersectie Str. Ac.I.Moraru - Str. C-tin Brancoveanu – Str. Nicolae Titulescu-Str. J.Honterius " :**

- ▲ **Plan de situatie (Plansa T02);**
- ▲ **Plan de situatie (Plansa T03);**
- ▲ **Memoriu tehnic;**
- ▲ **Anexa cu elementele de identificare cuprinse in valoarea totala din
Procesul Verbal de receptie a lucrarii nr.3625/29.12.2015.**

3. " Echipamente testare sisteme auto franare, directie ":

- ^ Pentru obiectivele mentionate in aliniatul 3 din adresa nr.11927/21.09.2016, inregistrata la Meditur S.A. sub nr.2721/28.09.2016, au fost depuse la Directia Patrimoniu urmatoarele:
- ^ Factura cu valoarea de achizitie,
- ^ Certificatul de carantie cu elementele tehnice,
- ^ Proces verbal de receptie, cu valoarea de achizitie si data inregistrarii in evidentele contabile.

Cu stima,

Director General
ing.Ovidiu Popa



Director General Adj.
jr. Florin Neag



Director Tehnic
ing. Nicolae Todoran





Meditur S.A.


Str. Șos. Sibiului Nr. 100A Mediaș
RC: J32/1016.97 CUI: Ro 9735812
Cont: Ro47 CRDZ 004A 0803 1047 6001 Nexte Bank S.A. Mediaș
Telefon: 0269/845678, Fax: 0269/845619, E-mail: office@meditur.ro
www.meditur.ro

MIJLOACE AUTO DE TRANSPORT PERSOANE

Nr. Crt.	Furnizor	Obiectiv	Factura	Data	Valoare totala	Valoare fara TVA	TVA
1	Best Omnibus	Mijloace auto de transport persoane	2262	08.06.16	160426,34	133688,62	26737,72
2	Best Omnibus	Mijloace auto de transport persoane	2266	08.06.16	160426,33	133688,61	26737,72
3	Best Omnibus	Mijloace auto de transport persoane	2260	08.06.16	160426,33	133688,61	26737,72
Total					481279	401065,84	80213,16

Aprobat HCL 22/25.01.2016

Intocmit,
Director Economic
Focsaneanu Mariana

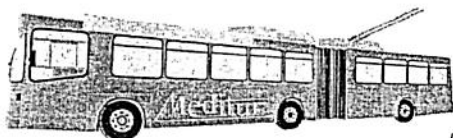

Meditur S.A.

Str. Șos. Sibiului Nr. 100A Mediaș
RC: J32/1016.97 CUI: Ro 9735812
Cont: Ro47 CRDZ 004A 0803 1047 6001 Nexte Bank S.A. Mediaș
Telefon: 0269/845678, Fax: 0269/845619. E-mail: office@meditur.ro
www.meditur.ro

Nr. 1735 / 16.06.2016

HCD 817

PROCES VERBAL DE RECEPTIE AL MIJLOCULUI FIX..... TROLEIBUZ ARTICULAT VAN HOO

Furnizor..... S.C. BEST OMNIBUS SRL CÎSNĂȚIE.

Nr.factura..... 2262 / 08.06.2016.

Primit la data de: anul..... 2016..... luna..... 06..... ziua..... 08

Comisia:

- 1.Todoran Nicolae-presedinte,
- 2.Langa Florin -membru,
- 3.Patrascu Florita -secretar.

numita in urma Deciziei nr.1944/28.09.09,am procedat la receptionarea mijlocului fix :

-denumirea..... TROLEIBUZ ARTICULAT VAN HOO

-caracteristici tehnice..... Tip: 318 T
..... an fabricatie: 2002
..... Serie șasiu: YE 231801 T025 E0960

Valoare de inventar 133688,62 lei.

Data: anul..... 2016..... luna..... 06..... ziua..... 08

Membrii comisiei:

1.Todoran Nicolae.....

2.Langa Florin

3.Patrascu Florita.....

L 3 3 1 2 5 7


A		B	
1	Categoria	1	
2	Caroseria	2	
3	Marca	3	
4	Tipul	4	
5	Numărul de omologare	5	
6	Numărul de înmatriculare	6	
7	Proprietate	7	
8	Numărul de locuri	8	
9	Dimensiunile de gabarit (mm)	9	
10	Motorul	10	
11	Numărul axelor	11	
12	Tracțiunea	12	
13	Dimensiunile anvelopelor	13	
14	Zgomotul (dB(A))	14	
15	Presiunea aerului la cupla de frânare	15	
16	Vit. max. constructivă (km/h)	16	
17	Capacitatea rezervorului (l)	17	
18	Culoarea	18	
19	Data primei înm. / Numărul de înm.	19	

Modificări ce nu afectează performanțele și caracteristicile de folosință ale vehiculului

SERIA MOTOR NU POATE FI TRANȘONATĂ
SB/SB0904050/08-08-2016

Modificări ce nu afectează performanțele și caracteristicile de folosință ale vehiculului

C		OMOLOGARE DE TIP PENTRU CIRCULAȚIE	
1		Vehiculul având datele prezentate în tabelul A corespunde tipului omologat de Registrul Auto Român conform certificatului de omologare nr. din.....	
2		Producător (Reprezentant).....	
3		Semnătura și ștampila	
4		OMOLOGARE INDIVIDUALĂ PENTRU CIRCULAȚIE	
5		Vehiculul având datele prezentate în tabelul A corespunde reglementărilor privind admiterea în circulație pe drumurile publice.	
6		Nr. de înreg. SB0904050 data 08-08-2016	
7		Localitatea SIBIU	
8		Reprezentant R.A.R. SB	
9		Semnătura și ștampila OMOLGĂRI INDIVIDUALE * SB 02 *	
10		Vehiculul având datele prezentate în tabelul B corespunde reglementărilor privind admiterea în circulație pe drumurile publice.	
11		Nr. de înreg. data.....	
12		Localitatea.....	
13		Reprezentant R.A.R.	
14		Semnătura și ștampila	
15		Vehiculul având datele prezentate în tabelul C corespunde reglementărilor privind admiterea în circulație pe drumurile publice.	
16		Nr. de înreg. data.....	
17		Localitatea.....	
18		Reprezentant R.A.R.	
19		Semnătura și ștampila	

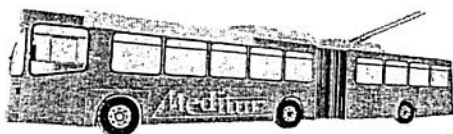

Meditur S.A.

Str. Șos. Sibiului Nr. 100A Mediaș
RC: J32/1016.97 CUI: Ro 9735812
Cont: Ro47 CRDZ 004A 0803 1047 6001 Nexte Bank S.A. Mediaș
Telefon: 0269/845678, Fax: 0269/845619. E-mail: office@meditur.ro
www.meditur.ro

Nr. 1734/16.06.2016.

MED 818

PROCES VERBAL DE RECEPTIE AL MIJLOCULUI FIX TROLEIBUS ARTICULAT VAN HOO

Furnizor S.C. BEST OMNIBUS S.R.L. - CÎSNĂDIE.

Nr. factura 2266/08.06.2016

Primit la data de: anul 2016 luna 06 ziua 08.

Comisia:

1. Todoran Nicolae - președinte,

2. Langa Florin - membru,

3. Patrascu Florita - secretar.

numita în urma Deciziei nr. 1944/28.09.09, am procedat la recepționarea mijlocului fix:

-denumirea TROLEIBUS ARTICULAT VAN HOO

-caracteristici tehnice tip: 318 T

an fabricație: 2002

serie șasiu: YE 2318E1 T02SG0956

Valoare de inventar 133.688,61 lei.

Data: anul 2016 luna 06 ziua 08.

Membrii comisiei:

1. Todoran Nicolae

2. Langa Florin

3. Patrascu Florita



07 501026

- 3 -




L 3 3 1 4 2 1

A		B	
1	Categoria	TROLEIBUZ M3	
2	Caroseria	CG articulat, podea coborata	
3	Marca	VAN HOOL	
4	Tipul	318 177	
5	Numărul de identificare	KCVA110011G86EE/2002	
6	Numărul de identificare	YE231801T02S60956	
7	Masele (kg)	Totală max. autorizată 27880	
8	Numărul de locuri	Total 142	
9	Dimensiunile de gabarit (mm)	L 17980, P 2490, S 3500	
10	Motorul	Tipul 0, Putere max. (kW) 210/1479	
11	Numărul axelor	3	
12	Dimensiunile anvelopelor	Față 315/60R22.5 156/150M, Spate 275/70R22.5 148/145J	
13	Dimensiunile anvelopelor	Mijloc-spate sau 275/70R22.5 148/145J	
14	Zgomotul (dB(A))	76	
15	Presiunea aerului la cupla de frânare	67	
16	Vit max constructivă (km/h)	ALB	
17	Capacitatea rezervorului (l)	0	
18	Culoarea	ALB	
19	Data primei înm./ Numărul de înm.		
Modificări ce nu afectează performanțele și caracteristicile de folosință ale vehiculului		Modificări ce nu afectează performanțele și caracteristicile de folosință ale vehiculului	

SERIA MOTOR NU POATE FI POANSONATA
SB/SA0904051/08-08-2016

MINISTERUL REGISTRULUI
OMOLOGĂRI INDIVIDUALE
* SB 02 *

C	
OMOLOGARE DE TIP PENTRU CIRCULAȚIE	
Vehiculul având datele prezentate în tabelul A corespunde tipului omologat de Registrul Auto Român conform certificatului de omologare nr. din.....	
Producător (Reprezentant).....	
Semnătura și ștampila	
OMOLOGARE INDIVIDUALĂ PENTRU CIRCULAȚIE	
Vehiculul având datele prezentate în tabelul A corespunde reglementărilor privind admiterea în circulație pe drumurile publice.	
Nr. de înreg. SA0904051 data 08-08-2016	
Localitatea.....	
Reprezentant R.A.R.	
Semnătura și ștampila	
Vehiculul având datele prezentate în tabelul B corespunde reglementărilor privind admiterea în circulație pe drumurile publice.	
Nr. de înreg. data.....	
Localitatea.....	
Reprezentant R.A.R.	
Semnătura și ștampila	
Vehiculul având datele prezentate în tabelul C corespunde reglementărilor privind admiterea în circulație pe drumurile publice.	
Nr. de înreg. data.....	
Localitatea.....	
Reprezentant R.A.R.	
Semnătura și ștampila	

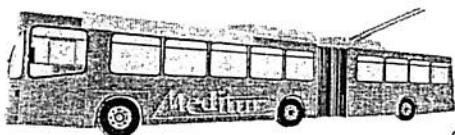

Meditur S.A.

Str. Șos. Sibiului Nr. 100A Mediaș
RC: J32/1016.97 CUI: Ro 9735812

Cont: Ro47 CRDZ 004A 0803 1047 6001 Nexte Bank S.A. Mediaș
Telefon: 0269/845678, Fax: 0269/845619. E-mail: office@meditur.ro
www.meditur.ro

Nr. 1736/16.05.2016.

MEΔ 819

PROCES VERBAL

DE RECEPTIE AL MILOCULUI FIX. TROLEIBUZ ARTICULAT VAN HOO

Furnizor. S.C. BEST OMNIBUS S.R.L. - CÎȘNĂDIE.

Nr. factura. 2260/08.06.2016.

Primit la data de: anul. 2016 luna. 06 ziua. 08.

Comisia:

1. Todoran Nicolae - presedinte,
2. Langa Florin - membru,
3. Patrascu Florita - secretar.

numita in urma Deciziei nr. 1944/28.09.09, am procedat la receptionarea mijlocului fix:

-denumirea. TROLEIBUZ ARTICULAT VAN HOO

-caracteristici tehnice. tip: 318 T

an fabricatie: 2002

serie șasiu: YE 231801 T02 SC 0954

Valoare de inventar 133.688,61 lei

Data: anul. 2016 luna. 06 ziua. 08

Membrii comisiei:

1. Todoran Nicolae.

2. Langa Florin

3. Patrascu Florita.



- 3 -

L 3 3 1 4 2 0

A		B	
1	Categoria	1	
2	Caroseria	2	
3	Marca	3	
4	Tipul	4	
5	Numărul de omologare / Anul fabricării	5	
6	Numărul de identificare	6	
7	Proprie	7	
8	Sarcină utilă max. autoriz.	8	
9	Maximă autorizată pe axe	9	
10	Remorcabilitate cu disp. de frânare	10	
11	Numărul de locuri	11	
12	Dimensiunile de gabarit (mm)	12	
13	Tipul	13	
14	Cilindree (cm ³)	14	
15	Sursa de energie	15	
16	Numărul axelor	16	
17	Față	17	
18	Mijloc-spate	18	
19	Zgomotul (dB(A))	19	
20	Presiunea aerului la cupla de frânare	20	
21	Vit. max. constructivă (km/h)	21	
22	Culoarea	22	
23	Data primei înm. / Numărul de înm.	23	

Modificări ce nu afectează performanțele și caracteristicile de folosință ale vehiculului

SERIA MOTOR NU POATE FI POANSONATA

SB/SA0904046/08-08-2016

MINISTERUL REGISTRUL AUTO ROMÂNIA

OMOLOGARE INDIVIDUALE

* SB 02 *

C		D	
1		1	
2		2	
3		3	
4		4	
5		5	
6		6	
7		7	
8		8	
9		9	
10		10	
11		11	
12		12	
13		13	
14		14	
15		15	
16		16	
17		17	
18		18	
19		19	

OMOLOGARE DE TIP PENTRU CIRCULAȚIE

Vehiculul având datele prezentate în tabelul A corespunde tipului omologat de Registrul Auto Român conform certificatului de omologare nr. din.....

Producător (Reprezentant).....

Semnătura și ștampila

OMOLOGARE INDIVIDUALĂ PENTRU CIRCULAȚIE

Vehiculul având datele prezentate în tabelul A corespunde reglementărilor privind admiterea în circulație pe drumurile publice.

Nr. de înreg. SA0904046 data 08-08-2016

Localitatea.....

Reprezentant R.A.R.

Semnătura și ștampila

OMOLOGARE INDIVIDUALE

* SB 02 *

Vehiculul având datele prezentate în tabelul B corespunde reglementărilor privind admiterea în circulație pe drumurile publice.

Nr. de înreg. data.....

Localitatea.....

Reprezentant R.A.R.

Semnătura și ștampila


Vehiculul având datele prezentate în tabelul C corespunde reglementărilor privind admiterea în circulație pe drumurile publice.

Nr. de înreg. data.....

Localitatea.....

Reprezentant R.A.R.

Semnătura și ștampila

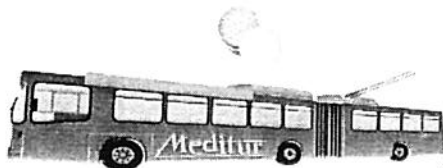

Meditur S.A.

Str. Șos. Sibiului Nr. 100A Medias
RC: J32/1016.97 CUI: Ro 9735812
Cont: Ro47 CRDZ 004A 0803 1047 6001 Nexte Bank S.A. Medias
Telefon: 0269/845678, Fax: 0269/845619. E-mail: office@meditur.ro
www.meditur.ro

Echipament testare sisteme auto franare, directie si iluminare

<i>Nr. crt.</i>	<i>Furnizorul</i>	<i>Obiective</i>	<i>Factura</i>	<i>Data</i>	<i>Valoare totala</i>	<i>Valoare fara TVA</i>	<i>TVA</i>	<i>HCL</i>
1	Hofmann Autotech Rom	Aparat reglat directie	1540112	22.06.15	70652,72	56978	13674,72	17/02.02.2015
2	Hofmann Autotech Rom	Echipament statie ITP	1441494	25.11.14	164363,49	132551,2	31812,29	270/27.10.2014
TOTAL					235016,21	189529,2	45487,01	

*Intocmit,
Director Economic
Focsaneanu Mariana*



Meditur S.A.

Str. Șos. Sibiului Nr. 100A Mediaș
RC: J32/1016.97 CUI: Ro 9735812
Cont: Ro47 CRDZ 004A 0803 1047 6001 Nexte Bank S.A. Mediaș
Telefon: 0269/845678, Fax: 0269/845619. E-mail: office@meditur.ro
www.meditur.ro

Nr. 3510 / 16.12.2015

PROCES VERBAL

DE RECEPTIE AL MIJLOCULUI FIX. ECHIPAMENT DE VERIFICARE ȘI
REGLARE GEOMETRIE, DIRECȚIE

Furnizor: HOFMANN AUTOTECH ROMANIA S.R.L. - BUCUREȘTI

Nr. factura: 1540269 / 23.06.2015
1441494 / 25.11.2014

Primit la data de: anul 2015 luna 06 ziua 23

Comisia:

1. Todoran Nicolae - presedinte,
2. Langa Florin - membru,
3. Patrascu Florita - secretar.

numita in urma Deciziei nr. 1944/28.09.09, am procedat la receptionarea mijlocului fix:

-denumirea: STATIE I.T.P. - ECHIPAMENT VERIFICARE, DIRECȚIE, FRÂNARE ȘI
REGLARE GEOMETRIE ROȚI.

-caracteristici tehnice: Aparat reglat direcția BUTLER 8080 TWSR
- Stand frânare SAFELMETRUCK HSC 19T
- Detector de jocuri ALTESCO PD 5730
- Combina CAPELEC 3201 GO + traducător CAP 8500U/B
- Aparat reglat fururi TECHNOLUX 2019.K

Valoare de inventar 189.529,20 lei.

Data: anul 2015 luna 06 ziua 23

Membrii comisiei:

1. Todoran Nicolae

2. Langa Florin

3. Patrascu Florita

Furnizor:

HOFMANN AUTOTECH ROMANIA S.R.L.

Nr. ord. Registru Comerțului / an: J 40 / 2407 / 1995

C.I.F.: R07138583

Capital social: 215.000 RON

Sediul: Calea Vitan Nr. 242

Sector 3, București

Contul: R081 BACX 0000 0009 3644 2000

Banca: UNICREDIT TIRIAC BANK - Suc. Rosetti

Contul: R026 RZBR 0000 0600 0960 1276

Banca: Raiffeisen Bank - Ag. Mall Vitan

Tel.: 021-346.88.00 ; Fax: 021-346.88.88

www.autotech.rowww.hofmann.ro

Seria HAR nr. 1540112

**FACTURA
FISCALĂ**

Cumpărător

MEDITUR SA

(denumire, formă juridică)

Nr. ord. registru com./an32/446/997.....

Cod fiscal (C.I.F.) ..RO-0756842.....

Sediul MEDIAS-Sr-Soseaua Sibiului nr.401

Județul SIERU

Contul RO47CROZ004A080310478001

Banca HECTE BANK

Nr. facturii 1540112

Data (ziua, luna, anul) 22/04/2015

Nr. aviz de însoțire a mărfii

(dacă este cazul)

Cota T.V.A. 24 %

Nr. crt.	Denumirea produselor sau a serviciilor	U.M.	Cantitatea	Prețul unitar (fără T.V.A.) - lei -	Valoarea - lei -	Valoarea T.V.A. - lei -
0	1	2	3	4	5(3x4)	6
01	AVANS CF 0150/22-04-2015-100% MARFA este in PROPRIETATEA SC HOFMANN AUTOTECH ROMANIA pana la schitarea integrala. Daca plata nu se va face in termenele stabilite se va percepe o penalizare de 0.5% pe zi de intarziere. Orice litigiu se va judeca la Judecatona sector 3. FLOREA LOREDANA CNP 2701106434533	RON	1	56.978.0000	56.978.00	13.674.72
Societatea NU aplică sistemul de TVA la încasare.					56.978.00	13.674.72

Fără courier

Semnătura
și ștampila
furnizorului

Date privind expediția

Numele delegatului

Buletinul / cartea de identitate

seria nr. eliberat(ă)

Mijlocul de transport

Expedierea s-a efectuat în prezența noastră la

data de ora

Semnăturile

Total
din care:
accizeSemnătura
de primireTotal de plată
(col.5+col.6)

70.652,72

X

R035 TREZ HOF 069X x x00 2736 Trez.ATC PMB Bucuresti

Furnizor:

HOFMANN AUTOTECH ROMANIA S.R.L.

Nr. ord. Registru Comerțului / an: J 40 / 2407 / 1995

C.I.F.: R07138583

Capital social: 215.000 RON

Sediul: Calea Vitan Nr. 242

Sector 3, București

Contul: R081 BACX 0000 0009 3644 2000

Banca: UNICREDIT TIRIAC BANK - Suc. Rosetti

Contul: R026 RZBR 0000 0600 0960 1276

Banca: Raiffeisen Bank - Ag. Mall Vitan

T e l . : 021-346.88.00 ; Fax: 021-346.88.88

www.autotech.rowww.hofmann.ro

Cota T.V.A.24.....%

NIR 562 / 27.11.

Seria **HAR** nr. 1441494

2996 / 27.11.2014.

**FACTURA
FISCALĂ**

Cumpărător

MEDITUR SA

(denumire, formă juridică)

Nr.ord.registru com./an332116/1997.....

Cod fiscal (C.I.F.) ...RO 9735812.....

Sediul **MEDIAS** Str. Soseaua Sibiului nr. 10Județul **SIBIU**Contul **RO47CRDZ004A080310476001**Banca **NEXTE BANK**

Nr. facturii ..1441494.....

Data (ziua, luna, anul) ..25/11/2014.....

Nr. aviz de însoțire a mărfii

(dacă este cazul)

Nr. crt.	Denumirea produselor sau a serviciilor	U.M.	Cantitatea	Prețul unitar (fără T.V.A.) - lei -	Valoarea - lei -	Valoarea T.V.A. - lei -
0	1	2	3	4	5(3x4)	6
0g	-STAND FRANARE SAFELANE TRUCK NSC13T-trad.pres.,kit*4 : 1114 T2226147B 126	BUC	1	76.413,1800	76.413,18	18.339,16
0g	-Detector de jocuri ALTESCO PD 5730	BUC	1	37.687,0000	37.687,00	9.044,88
0g	-Combina CAPELEC 3201GO+traductor CAP8500VIB+Filtru etalon : 08655-18057/11120	BUC	1	16.925,7000	16.925,70	4.062,17
0g	-Aparat reglat faruri TECNOLUX 2019K PLATA CU OP LA 5 ZILE DE LA LIVRARE CF. C452/06 11.2014	BUC	1	1.525,3200	1.525,32	366,08
MARFA este in PROPRIETATEA SC HOFMANN AUTOTECH ROMANIA pana la achitarea integrala. Daca plata nu se va face in termenele stabilite se va percepe o penalizare de 0,5% pe zi de intarziere. Orice litigiu se va judeca la Judecatoria sector 3., FLOREA LOREDANA CNP 2701106434533						
Societatea NU aplică sistemul de TVA la încasare.					132.551,20	31.812,29

S.C. „MEDITUR” S.A.
- MEDIAS -
Nr. 2996 / 27.11.2014

Semnătura
și ștampila
furnizorului

Date privind expediția

Numele delegatului.....

.....RX.....352641.....

Buletinul / cartea de identitate nr.

seria nr. eliberat(ă).....

Mijlocul de transport nr.

Expedierea s-a efectuat în prezența noastră la

data de ora

Semnăturile

Total
din care:
accizeSemnătura
de primireTotal de plată
(col.5+col.6)**164.363,49****X**



Meditur S.A.

Str. Șos. Sibiului Nr. 100A Mediaș
RC: J32/1016.97 CUI: Ro 9735812
Cont: Ro47 CRDZ 004A 0803 1047 6001 Nexte Bank S.A. Mediaș
Telefon: 0269/845678, Fax: 0269/845619. E-mail: office@meditur.ro
www.meditur.ro

Construcție platforma stație auto ITP

Nr. Crt.	Furnizorul	Obiective	Factura	Data	Valoare totală	Valoare fără TVA	TVA	HCL
1	BMT Trans	Lucrări de construcție platformă stație auto ITP cf. ctr. 702/31.07.2015	6131	19.11.15	141805,15	114358,98	27446,17	17/02.02.2015
2	S.C. SM Construct S.R.L.	Autorizație construiți platformă stație auto ITP	166	11.08.15	141928,91	123,76	-	17/02.02.2015
Subtotal					141928,91	114482,74	27446,17	
3	BMT Trans	Documentație tehnică conform contract nr. 679/06.02.2015	6054	18.06.15	8370	6750	1620	17/02.02.2015
Total					150298,91	121232,74	29066,17	

Intocmit,
Director Economic
Focsaneanu Mariana



Meditur S.A.

Str. Șos. Sibiului Nr. 100A Mediaș
RC: J32/1016.97 CUI: Ro 9735812
Cont: Ro47 CRDZ 004A 0803 1047 6001 Nexte Bank S.A. Mediaș
Telefon: 0269/845678, Fax: 0269/845619, E-mail: office@meditur.ro
www.meditur.ro

Nr.3629 / 29.12.2015

PROCES VERBAL DE RECEPTIE

LA TERMINAREA LUCRARILOR

Incheiat astazi 29.12.2015

Investitor: Meditur S.A. Mediaș

Denumire lucrare : „ Constructie Platforma Statie Auto ITP “

Lucrarile de constructie, au fost executate de catre S.C.BMT TRANS CONSTRUCT SRL, iar lucrarile de montaj echipamente , vor fi executate de catre furnizorul acestora ,respectiv S.C.HOFMANN AUTOTECH RFOMANIA S.R.L.

1.Lucrarile au fost executate in baza autorizatiei nr.166/11.08.2015, eliberata de Primaria Municipiului Mediaș, cu valabilitate pana la data 11.01.2016.

2.Comisia de receptie si-a desfasurat activitatea in perioad 28.12.2015-29.12.2015, fiind formata din:

- ing.Todoran Nicolae, Director Tehnic- Meditur S.A.,- presedinte,
- ms.Langa Florin, Sef. Service – Meditur S.A.-membru,
- ing.Patrascu Florita- Sef. Tehnic – Meditur S.A. - secretar,

3.Constatatile comisiei:

3.1. Documentatia scrisa si desenata necesara a fi prezentata, a fost completa.

3.2. Lucrarile de constructie infrastructura canal din beton au fost executate in totalitate.

3.3.Lucrarile de montaj utilaje vor fi executate de catre furnizorul acestora, respectiv S.C.HOFMANN AUTOTECH RFOMANIA S.R.L.

4.In urma constatarilor facute, comisia propune:

Receptionarea lucrarilor de infrastructura aferente obiectivului mentionat mai sus, cu urmatoarele mentiuni.

- ▲ Montajul utilajelor si echipamentelor poate sa inceapa dupa data de 11.01.2016, asa cum este mentionat si in adresa nr.54/06.01.2016, inaintata celor doua societati implicate in finalizarea si autorizarea obiectivului.
- ▲ Tot dupa data de 11.01.2016, dar nu mai mult de data finalizarii montajului de echipamente, S.C.BMT TRANS CONSTRUCT SRL, se obliga sa execute toate lucrarile, prevazute in ANEXA 2 la prezenta, intocmita de catre beneficiar (Comisia de Receptie), impreuna cu proiectantul, asistenta tehnica si dirigintele de santier.

5. Comisia motiveaza propunerea facuta prin:

Lucrarea a fost executata in conditiile tehnice prevazute in proiect si cu respectarea normelor tehnice in constructii

6. Valoare finala investitie: Valoarea totala a investitiei este de 114.482,84 lei fara TVA (24%) si 141.928,01 lei cu TVA(24 %).

7. Comisia recomanda urmatoarele:

S.C.BMT TRANS CONSTRUCT SRL si S.C.HOFMANN AUTOTECH RFOMANIA S.R.L., cele doua societati implicate in finalizarea acestui obiectiv, sa participe la sediul beneficiarului, la probele tehnologice finale si la etapele de autorizare a Statiei uto ITP , de catre RAR, pe toata durata de garantie a lucrarilor de constructie si montaj prevazute in legislatia in domeniu.

Conform cu H.G. nr. 273/94, cu actualizarile din 2012, **S.C.BMT TRANS CONSTRUCT SRL**, se obliga sa finalizeze lucrarile de remediere, prevazute in ANEXA 2 la prezentul, in termen de 90 de zile de la data intocmirii P.V. la terminarea lucrarilor, respectiv 29.03.2016

8. Prezentul proces verbal, continand 2 file + 1 fila -ANEXA 2, a fost incheiat azi 29.12.2015, la sediul Meditur S.A., in 3 (patru), exemplare, unul pentru constructor, unul pentru beneficiar, unul pentru predarea obiectivului catre Directia Patrimoniu, din cadrul Primariei Medias.

COMISIA:

PRESEDINTE:

ing. Todoran Nicolae, Director Tehnic - S.C.Meditur S.A., - presedinte,

MEMBRI:

ms. Langa Florin, Sef. Service – S.C.Meditur S.A.-membru,

ing. Patrascu Florita- Sef. Tehnic – S.C.Meditur S.A. - secretar,



ANEXA 2

LA PROCES VERBAL DE RECEPTIE LA TERMINAREA LUCRARILOR

Nr.3629 / 29.12.2015, la lucrarea „ Constructie Platforma Statie Auto ITP “

In conformitate cu normativele prevazute in H.G nr.273/94, cu actualiozarile ulterioare in termen de 90 de zile de la data incheierii procesului verbal, constructorul, S.C.BMT TRANS CONSTRUCT SRL, se obliga sa finalizeze lucrarile prevazute mai jos , parte componenta a obiectivului de investitii „ Constructie Platforma Statie Auto ITP “

1.montajul sistemului de protectie canal, din teava sau cornier, in aliniamentul canalului pe ambele laturi,

2.montajul sistemului de delimitare-incinta statie ITP, fata de celelalte canale existente in hala (din stalpi fixati in beton cu lant de legatura intre ei sau din panouri din tabla ondulata, solutia finala fiind stabilita impreuna cu inspectorul RAR-ITP),

3.refacerea zonelor din pardoseala incintei si a canalului, unde s-a intervenit cu frezari ulterioare pentru montajul unor cablaje de alimentare,

4.vopsirea pardosealii,

5.marcajele de delimitare zone acces si dirijare manevre auto in incinta statiei

6. alimentarea generala la tensiunea de 380 Vc.a., a instalatiilor aferente.

1.COMISIA:

PRESEDINTE:

ing.Todoran Nicolae, Director Tehnic - S.C.Meditur S.A.,- presedinte,

MEMBRI:


ms. Langa Florin, Sef. Service – S.C.Meditur S.A.-membru,

ing. Patrascu Florita- Sef. Tehnic – S.C.Meditur S.A. - secretar,



2.S.C.BMT TRANS CONSTRUCT SRL-Sef Lucrare- ing. Konradt Karol

3. DIRIGINTE DE SANTIER- ing. Dorina Blaga

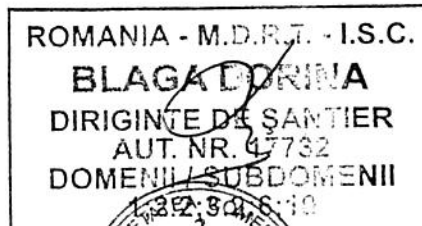

4. PROIECTANT-ASISTENTA TEHNICA- ing. Sebastian Fratila





Meditur S.A.

Str. Șos. Sibiului Nr. 100A Mediaș
RC: J32/1016.97 CUI: Ro 9735812
Cont: Ro47 CRDZ 004A 0803 1047 6001 Nexte Bank S.A. Mediaș
Telefon: 0269/845678, Fax: 0269/845619, E-mail: office@meditur.ro
www.meditur.ro

Nr.885/25.03.2016

NOTA CONSTATARE

*Privind finalizarea lucrarilor la Statia ITP, prevazute in ANEXA 2,
la PROCESUL VERBAL DE RECEPTIE LA TERMINAREA LUCRARILOR
Nr.3629 / 29.12.2015, la lucrarea „, Constructie Platforma Statie Auto ITP “*

Comisia de Receptie intrunita in data de 21. 03 .2016, in locatia Statiei ITP din incinta Meditur S.A., luat cunostinta de mentiunile facute in ANEXA 2, la Procesul Verbal de Receptie la terminarea lucrarilor, nr.3629 / 29.12.2015, privind lucrarea „, Constructie Platforma Statie Auto ITP “ si a constatat urmatoarele:

Conform cu normativele prevazute in H.G. nr.273/94, cu actualizarile ulterioare in termen de 90 de zile de la data incheierii procesului verbal, constructorul a executat lucrarile prevazute in ANEXA 2:

- ▲ montajul sistemului de protectie canal, din teava rectangulara in aliniamentul canalului pe ambele laturi,*
- ▲ montajul sistemului de delimitare-incinta statie ITP, fata de celelalte canale existente in hala (din stalpi din teava fixati in beton si din tabla ondulata,*
- ▲ refacerea zonelor din pardoseala incintei si a canalului, unde s-a intervenit cu frezari ulterioare pentru montajul unor cablaje de alimentare,*
- ▲ vopsirea pardosealii,(fiind executata pardoseala din sapa beton sclivisit, s-a considerat ca nu mai este necesara vopsirea integrala cu vopsea de ulei, aceasta impiedicand absorbtia lichidelor lasate involuntar de masinile intrate pe standele ITP, ale statiei in speta apa, ulei , lichid frana, carburant, lichid racire , etc),*
- ▲ marcajele de delimitare zone acces si dirijare manevre auto in incinta statiei.*
- ▲ alimentarea generala la tensiunea de 380 Vc.a., a instalatiilor aferente.*

COMISIA:

PRESEDINTE:

ing.Todoran Nicolae, Director Tehnic - S.C.Meditur S.A.,- presedinte,

MEMBRI:

ms. Langa Florin, Sef. Service – S.C.Meditur S.A.-membru,

ing. Patrascu Florita- Sef. Tehnic – S.C.Meditur S.A. - secretar

AUTORIZAȚIE DE CONSTRUIRE

Nr. 166 / 11/08/2015

Ca urmare a cererii adresate de PRIMĂRIA MUNICIPIULUI MEDIAS PENTRU SC MEDITUR SA

cu sediul în județul SIBIU municipiul MEDIAS

satul _____ sectorul _____ cod poștal _____

strada ȘOS.SIBIULUI nr. 100A bl. _____ sc. _____ et. _____ ap. _____

telefon/fax 0744568596 e-mail office@meditur.ro

înregistrată la nr. 10444 din 29/07/2015

în conformitate cu prevederile Legii nr.50/1991, privind autorizarea executării lucrărilor de construcții, republicată cu modificările și completările ulterioare,

SE AUTORIZEAZĂ: executarea lucrărilor de construire pentru:

CONSTRUIRE PLATFORMĂ STAȚIE AUTO ITP (EXECUTIE 1 CANAL DE INSPECTIE CU DOTĂRI ITP). CATEGORIA DE
IMPORTANTĂ C.

-pe imobilul – teren și/sau construcții – situat în județul SIBIU

municipiul MEDIAS satul _____ sectorul _____

cod poștal _____ strada ȘOS.SIBIULUI nr. 100A bl. _____ sc. _____ et. _____ ap. _____

Cartea funciară (4) _____

Fișa bunului imobil _____

nr. cadastral _____

nr. topografic _____

-lucrări în valoare de 123.760 lei

-în baza documentației tehnice – D.T. pentru autorizarea executării lucrărilor de construire (D.T.A.C. + D.T.O.E.), respectiv de desființare a construcțiilor (D.T.A.D + D.T.O.E) nr 5 din 2015 CONSTRUIRE PLATFORMĂ STAȚIE AUTO ITP

elaborată de S.C. SM CONSTRUCT S.R.L. cu sediul în județul SIBIU

municipiul/orașul/comuna MEDIAS sectorul/satul _____

cod poștal _____ strada GHEȚII nr. 6 bl. _____ sc. _____ et. _____ ap. _____

respectiv de _____ - arhitect/conducător arhitect cu drept de semnătură, înscris în Tabloul Național al Arhitecților cu nr. _____, în conformitate cu prevederile Legii nr. 184/2001 privind organizarea și exercitarea profesiei de arhitect, republicată, aflat în evidența Filialei teritoriale _____ a Ordinului Arhitecților din România.

CU PRIVIRE LA AUTORIZAREA EXECUTĂRII LUCRĂRILOR SE FAC URMĂTOARELE PRECIZĂRI:

A. Documentația tehnică - D.T. (D.T.A.C. + D.T.O.E. sau D.T.A.D) - vizată spre neschimbare -, împreună cu toate avizele și acordurile obținute, precum și punctul de vedere/actul administrativ al autorității competente pentru protecția mediului, face parte integrantă din prezenta aplicație.

Nerespectarea întocmai a documentației tehnice - D.T. vizată spre neschimbare (inclusiv a avizelor și acordurilor obținute) constituie infracțiune sau contravenție, după caz, în temeiul prevederilor art. 24 alin. (1), respectiv art. 26 alin. (1) din Legea nr. 50/1991 privind autorizarea executării lucrărilor de construcții, republicată.

În conformitate cu prevederile art. 7 alin. (15)-(15¹) din Legea nr. 50-1991 și cu respectarea legislației pentru aplicarea Directivei Consiliului 85/337/CEE (Directiva EIA) privind evaluarea efectelor anumitor proiecte publice și private asupra mediului, în situația în care în timpul executării lucrărilor și numai în perioada de valabilitate a autorizației de construire survin modificări de temă privind lucrările de construcții autorizate, care conduc la necesitatea modificării acestora, titularul are obligația de a solicita o nouă autorizație de construire.


B. Titularul autorizației este obligat:

- 1). să anunțe data începerii lucrărilor autorizate, prin trimiterea înștiințării conform formularului anexat autorizației (formularul model F.13) la autoritatea administrației publice locale emitente a autorizației;
- 2). să anunțe data începerii lucrărilor autorizate, prin trimiterea înștiințării conform formularului anexat autorizației (formularul model F.14) la Inspectoratul teritorial în construcții, împreună cu dovada achitării cotei legale de 0,1% din valoarea autorizată a lucrărilor de construcții și instalații aferente acestora;
- 3). să anunțe data finalizării lucrărilor autorizate, prin trimiterea înștiințării conform formularului anexat autorizației (formularul model F.15) la inspectoratul teritorial în construcții, odată cu convocarea comisiei de recepție;
- 4). să păstreze pe șantier - în perfectă stare - autorizația de construire și documentația tehnică - D.T. (D.T.A.C+D.T.O.E/D.T.A.D.) vizată spre neschimbare, împreună cu Proiectul Tehnic - P.Th și detaliile de execuție pentru realizarea lucrărilor de construcții autorizate, pe care le va prezenta la cererea organelor de control, potrivit legii, pe toată durata executării lucrărilor;
- 5). în cazul în care, pe parcursul executării lucrărilor, se descoperă vestigii arheologice (fragmente de ziduri, ancadramente de goluri, fundații, pietre cioplite sau sculptate, oseminte, inventar monetar, ceramic etc.), să sisteze executarea lucrărilor, să ia măsuri de pază și de protecție și să anunțe imediat emitentul autorizației, precum și direcția județeană pentru cultură, culte și patrimoniu;
- 6). să respecte condițiile impuse de utilizarea și protejarea domeniului public, precum și de protecție a mediului, potrivit normelor generale și locale.
- 7). să transporte la SE VA LUA LEGĂTURA CU SC ECO-SAL SA materialele care nu se pot recupera sau valorifica, rămase în urma executării lucrărilor de construcții;
- 8). să desființeze construcțiile provizorii de șantier în termen de zile de la terminarea efectivă a lucrărilor;
- 9). la începerea execuției lucrărilor, să monteze în loc vizibil "Panoul de identificare a investiției" (vezi anexa nr. 8 la normele metodologice);
- 10). la finalizarea execuției lucrărilor, să monteze "Plăcuța de identificare a investiției";
- 11). în situația nefinalizării lucrărilor în termenul prevăzut de autorizație, să solicite prelungirea valabilității acesteia, cu cel puțin 15 zile înaintea termenului de expirare a valabilității autorizației de construire/desființare (inclusiv durata de execuție a lucrărilor);
- 12). să prezinte "Certificatul de performanță energetică a clădirii" la efectuarea recepției la terminarea lucrărilor;
- 13). să solicite „Autorizația de securitate la incendiu” după efectuarea recepției la terminarea lucrărilor sau înainte de punerea în funcțiune a clădirilor pentru care s-a obținut „Avizul de securitate la incendiu”.
- 14). să regularizeze taxa de autorizare ce revine emitentului, precum și celelalte obligații de plată ce îi revin, potrivit legii, ca urmare a realizării investiției;
- 15). să declare toate construcțiile proprietate particulară realizate, în vederea impunerii, la organele financiare teritoriale sau la organele subordonate acestora, după terminarea lor completă și nu mai târziu de 15 zile de la data expirării termenului de valabilitate a autorizației de construire/desființare (inclusiv durata de execuție a lucrărilor).


C. Durata de execuție a lucrărilor este de 5 Luni calculată de la data începerii efective a lucrărilor (anunțată în prealabil), situație în care perioada de valabilitate a autorizației se extinde pe întreaga durată de execuție a lucrărilor autorizate.

D. Termenul de valabilitate al autorizației este de 5 Luni de la data emiterii, interval de timp în care trebuie începute lucrările de execuție autorizate.

PRIMAR,
Teodor Neamtu



SECRETAR,
Maria Minea

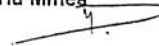

ARHITECT-SEF,
Ing. Magdolna Comsa



INTOCMIT,
Szikszay Tiberiu Beke



Taxa de autorizare în valoare de lei SCUTIT CF.L571/2003 a fost achitată conform chitanței nr. din .
Prezentă autorizație a fost transmisă solicitantului direct/prin poștă la data de 08/2015 însoțită 1 exemplar(e) din documentația tehnică - D.T., împreună cu avizele și acordurile obținute, vizate spre neschimbare.

În conformitate cu prevederile art. 7 alin. (15)-(15¹) din Legea nr. 50-1991 și cu respectarea legislației pentru aplicarea Directivei Consiliului 85/337/CEE (Directiva EIA) privind evaluarea efectelor anumitor proiecte publice și private asupra mediului, în situația în care în timpul executării lucrărilor și numai în perioada de valabilitate a autorizației de construire survin modificări de temă privind lucrările de construcții autorizate, care conduc la necesitatea modificării acestora, titularul are obligația de a solicita o nouă autorizație de construire.


B. Titularul autorizației este obligat:

- 1). să anunțe data începerii lucrărilor autorizate, prin trimiterea înștiințării conform formularului anexat autorizației (formularul model F.13) la autoritatea administrației publice locale emitente a autorizației;
- 2). să anunțe data începerii lucrărilor autorizate, prin trimiterea înștiințării conform formularului anexat autorizației (formularul model F.14) la Inspectoratul teritorial în construcții, împreună cu dovada achitării cotei legale de 0,1% din valoarea autorizată a lucrărilor de construcții și instalații aferente acestora;
- 3). să anunțe data finalizării lucrărilor autorizate, prin trimiterea înștiințării conform formularului anexat autorizației (formularul model F.15) la inspectoratul teritorial în construcții, odată cu convocarea comisiei de recepție;
- 4). să păstreze pe șantier - în perfectă stare - autorizația de construire și documentația tehnică - D.T. (D.T.A.C+D.T.O.E/D.T.A.D.) vizată spre neschimbare, împreună cu Proiectul Tehnic - P.Th și detaliile de execuție pentru realizarea lucrărilor de construcții autorizate, pe care le va prezenta la cererea organelor de control, potrivit legii, pe toată durata executării lucrărilor;
- 5). în cazul în care, pe parcursul executării lucrărilor, se descoperă vestigii arheologice (fragmente de ziduri, ancadramente de goluri, fundații, pietre cioplite sau sculptate, oseminte, inventar monetar, ceramic etc.), să sisteze executarea lucrărilor, să ia măsuri de pază și de protecție și să anunțe imediat emitentul autorizației, precum și direcția județeană pentru cultură, culte și patrimoniu;
- 6). să respecte condițiile impuse de utilizarea și protejarea domeniului public, precum și de protecție a mediului, potrivit normelor generale și locale.
- 7). să transporte la SE VA LUA LEGĂTURA CU SC ECO-SAL SA materialele care nu se pot recupera sau valorifica, rămase în urma executării lucrărilor de construcții;
- 8). să desființeze construcțiile provizorii de șantier în termen de zile de la terminarea efectivă a lucrărilor;
- 9). la începerea execuției lucrărilor, să monteze în loc vizibil "Panoul de identificare a investiției" (vezi anexa nr. 8 la normele metodologice);
- 10). la finalizarea execuției lucrărilor, să monteze "Plăcuța de identificare a investiției";
- 11). în situația nefinalizării lucrărilor în termenul prevăzut de autorizație, să solicite prelungirea valabilității acesteia, cu cel puțin 15 zile înaintea termenului de expirare a valabilității autorizației de construire/desființare (inclusiv durata de execuție a lucrărilor);
- 12). să prezinte "Certificatul de performanță energetică a clădirii" la efectuarea recepției la terminarea lucrărilor;
- 13). să solicite „Autorizația de securitate la incendiu” după efectuarea recepției la terminarea lucrărilor sau înainte de punerea în funcțiune a clădirilor pentru care s-a obținut „Avizul de securitate la incendiu”.
- 14). să regularizeze taxa de autorizare ce revine emitentului, precum și celelalte obligații de plată ce îi revin, potrivit legii, ca urmare a realizării investiției;
- 15). să declare toate construcțiile proprietate particulară realizate, în vederea impunerii, la organele financiare teritoriale sau la organele subordonate acestora, după terminarea lor completă și nu mai târziu de 15 zile de la data expirării termenului de valabilitate a autorizației de construire/desființare (inclusiv durata de execuție a lucrărilor).


C. Durata de execuție a lucrărilor este de 5 Luni calculată de la data începerii efective a lucrărilor (anunțată în prealabil), situație în care perioada de valabilitate a autorizației se extinde pe întreaga durată de execuție a lucrărilor autorizate.

D. Termenul de valabilitate al autorizației este de 5 Luni de la data emiterii, interval de timp în care trebuie începute lucrările de execuție autorizate.

PRIMAR,
Teodor Neamtu

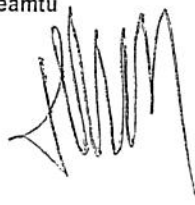

SECRETAR,
Maria Minea

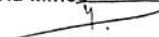

ARHITECT-SEF,
Ing. Magdolna Comsa



INTOCMIT,
Szikszay Tiberiu Beke



Taxa de autorizare în valoare de lei SCUTIT CF.L571/2003 a fost achitată conform chitanței nr. din .
Prezenta autorizație a fost transmisă solicitantului direct/prin poștă la data de 10/08/2015 însoțită 1 exemplar(e) din documentația tehnică - D.T., împreună cu avizele și acordurile obținute, vizate spre neschimbare.



Meditur S.A.

Str. Șos. Sibiului Nr. 100A Mediaș
RC: J32/1016.97 CUI: Ro 9735812
Cont: Ro47 CRDZ 004A 0803 1047 6001 Nexte Bank S.A. Mediaș
Telefon: 0269/845678, Fax: 0269/845619. E-mail: office@meditur.ro
www.meditur.ro

Nr1736./ 16.06.2015

PROCES VERBAL DE RECEPTIE

*Incheiat azi 16.06.2015, cu ocazia receptionarii proiectului pentru lucrarea:
„ Constructie Platforma Statie Auto I.T.P. ”*

*Proiectul a fost executat in baza Contractului de Prestari de Servicii nr.679 din
06.02.2015, incheiat intre S.C.Meditur S.A., Mediaș si S.C. B.M.T. TRANS CONSTRUCT S.R.L.*

*Valoarea totala a proiectului este de 6.750 lei, la care se adauga TVA(24%):1.620 lei,
valoarea total fiind de 8.370 lei, conform cu Capitolul 4 , aliniatul 4.1.. din contract.*

Comisia de receptie numita prin Decizia nr.1944/28.09.2009, este formata din :

- 1.Director Tehnic, ing. Nicolae Todoran – presedinte,*
- 2.Comp.Tehnic, ing. Florita Patrascu- membru,*
- 3. Sef. Service, ms. Florin Langa -secretar.*


*Analizand, proiectul in cauza comisia propune receptionarea acestuia, propunere
motivata de faptul ca documentatia corespunde temei de proiectare.*

*In concluzie comisia recomanda receptionarea lucrarii: „ Constructie Platforma
Statie Auto I.T.P. ” faza PT+CS+DE.*

Comisia de receptie:

- 1.Director Tehnic,ing. Nicolae Todoran – presedinte,*
- 2.Comp.Tehnic , ing. Florita Patrascu- membru,*
- 3. Sef. Service, ms. Florin Langa -secretar.*



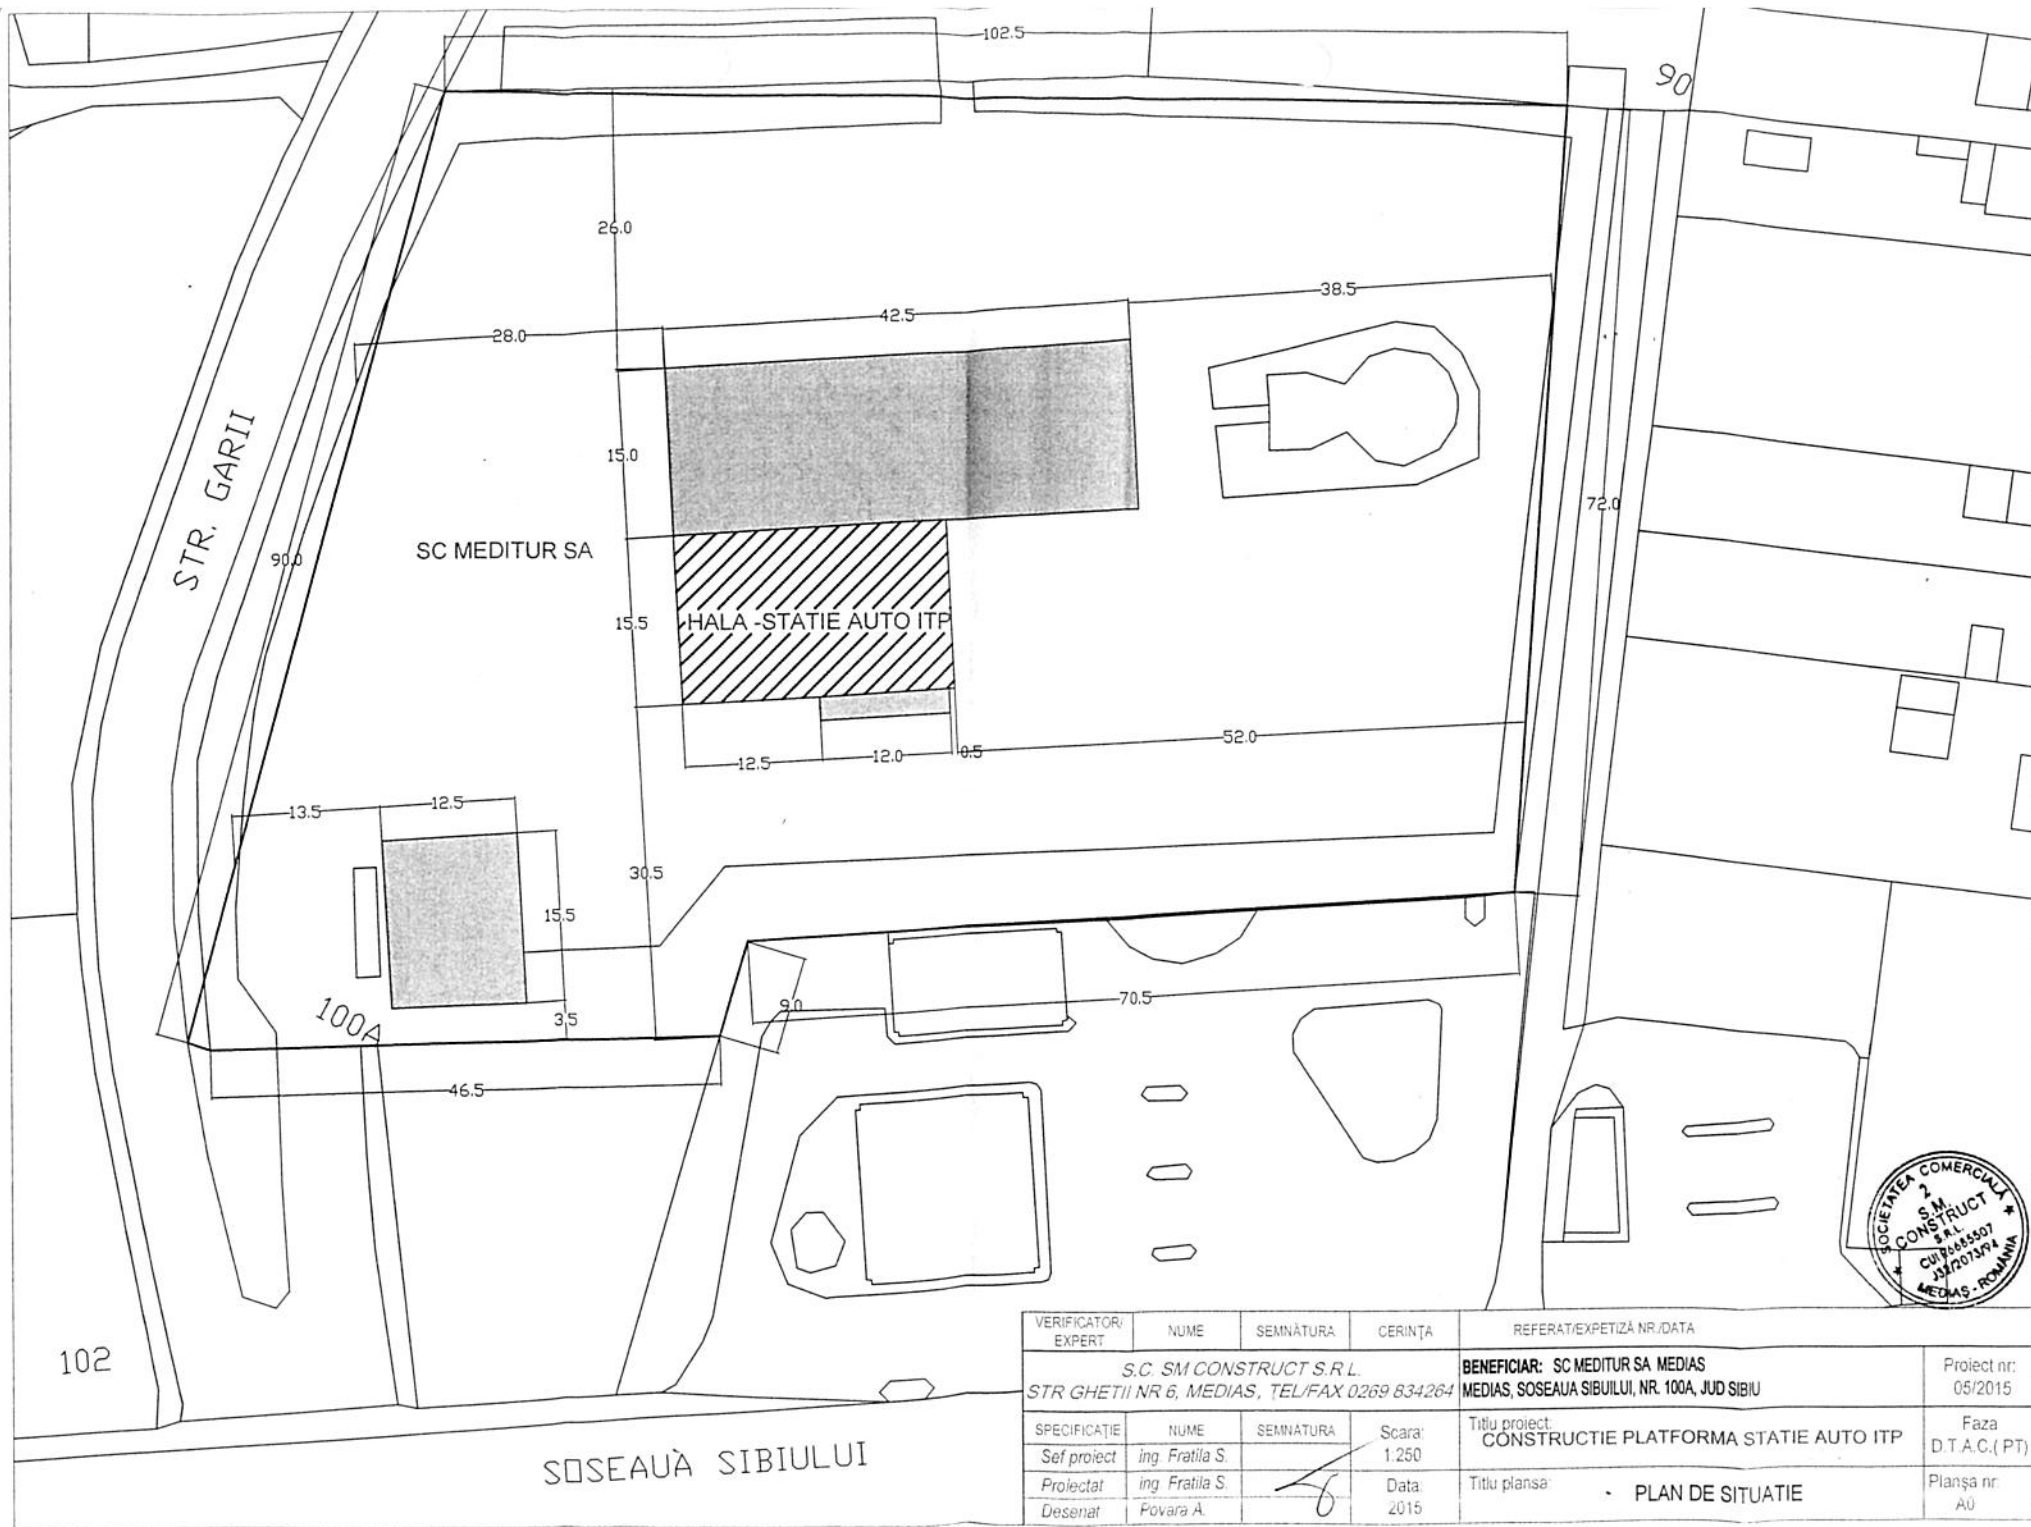

VERIFICATOR/ EXPERT	NUME	SEMŢATURA	CERINŢA	REFERAT/EXPERTIZĂ NR./DATA	
S.C. SM CONSTRUCT S.R.L. STR GHETII NR 6, MEDIAS, TEL/FAX 0269 634264				BENEFICIAR: SC MEDITUR SA MEDIAS MEDIAS, SOSEAUÀ SIBIULUI, NR. 100A, JUD SIBIU	Proiect nr: 05/2015
SPECIFICAŢIE	NUME	SEMŢATURA	Scara:	Titlu proiect:	Faza
Sef proiect	ing. Fratila S.		1:250	CONSTRUCTIE PLATFORMA STATIE AUTO ITP	D.T.A.C.(PT)
Proiectat	ing. Fratila S.		Data:	Titlu planşă:	Planşă nr.
Desenat	Povara A.		2015	PLAN DE SITUATIE	AU



Meditur S.A.


Str. Șos. Sibiului Nr. 100A Mediaș
RC: J32/1016.97 CUI: Ro 9735812
Cont: Ro47 CRDZ 004A 0803 1047 6001 Nexte Bank S.A. Mediaș
Telefon: 0269/845678, Fax: 0269/845619, E-mail: office@meditur.ro
www.meditur.ro

Lucrare
Modificare configuratie Retea Contact Troleibuze - Sens Giratoriu,
intersectie Str. Ac. I. Moraru – Str. C-tin Brancoveanu – Str. Nicolae Titulescu – Str. I. Honterius

Nr. Crt.	Furnizor	Explicatia	Factura	Data	Valoare totala	Valoare fara TVA	TVA
1	Precon SRL	Stalpi	111331	02.12.14	10676,4	8610	2066,4
2	Almairin Prodcom	Materiale	13134	03.12.14	180954,44	145931	35023,44
3	Gospodaria Comunala	Taxa aviz	17	12.01.15	62	50	12
4	Telekom Romania	Taxa aviz	622480	21.01.15	50,02	40,34	9,68
5	E-on Gaz	Taxa aviz	505496122	28.01.15	82	66,13	15,87
6	Ag. Protectia Mediului	Taxa aviz	12720	29.12.14	100	100	-
7	Electrica SA Distributie	Aviz amplasament	57007	04.02.14	117,8	95	22,8
8	Inspectoratul de stat pt. constructii	Aviz constructie	51	01.04.15	224,5	224,5	-
9	Ambient SA	Materiale	137668	17.04.15	149,36	120,46	28,9
10	BMT Trans	Lucrare plantare stalpi	6058	30.06.15	9579,69	7725,56	1854,13
11	Almairin	Materiale	13518	29.09.15	1041,6	840	201,6
12	Magnum Group	Materiale	5215	06.10.15	95	76,61	18,39
13	Meditur SA	Manopera	3560	17.12.15	29720,08	29720,08	-
Subtotal					232852,89	193599,68	39253,21
14	Eltrans Proiect	Proiect	12	08.11.12	21080	17000	4080
Total					253932,89	210599,68	43333,21

Conform HCL 154/2011
Conform HCL 270/2014
Conform HCL 19/2015

Intocmit,
Director Economic
Focsaneanu Mariana





Meditur S.A.

Str. Șos. Sibiului Nr. 100A Mediaș
RC: J32/1016 97 CUI: Ro 9735812
Cont: Ro47 CRDZ 004A 0803 1047 6001 Nexte Bank S.A. Mediaș
Telefon: 0269/845678. Fax: 0269/845619. E-mail: office@meditur.ro
www.meditur.ro

Nr. ~~3625~~ / 29.12.2015

PROCES VERBAL

DE RECEPTIE

LA TERMINAREA LUCRARILOR

Incheiat astăzi 29.12.2015

Investitor: Meditur S.A. Medias

Denumire lucrare :, Modificare configuratie Retea Contact Troleibuze - Sens Giratoriu, intersectie Str. Ac. I.Moraru - Str. C. Brancoveanu - Str. Nicolae Titulescu - Str. J. Honterius “

Lucrarile de plantare stalpi din beton centrifugat de tipul SF 8-11, in numar de 2 bucati au fost executate de catre S.C.BMT TRANS CONSTRUCT SRL ,iar lucrarile de montaj fir contact din cupru de tipul TTb -100 pentru reseaua electrica de alimentare troleibuze, in regie proprie de catre formatiunea de electricieni de retea a Meditur S.A..

1.Lucrarile au fost executate in baza autorizatiei nr.51/01.04.2015,eliberata de Primaria Municipiului Medias, cu valabilitate pana la data 01.04.2016.

2.Comisia de receptie si-a desfasurat activitatea in perioad 28.12.2015-29.12.2015, fiind formata din:

- ing.Todoran Nicolae, Director Tehnic- Meditur S.A.,- presedinte,
- ms.Langa Florin, Sef. Service – Meditur S.A.-membru,
- ing.Patrascu Florita- Sef. Tehnic – Meditur S.A. - secretar,

3.Constatatile comisiei:

3.1. Documentatia scrisa si desenata necesara a fi prezentata, a fost completa.

3.2. Lucrarile de plantare stalpi din beton au fost executate in totalitate.

3.3. *Lucrarile de montaj fir contact din cupru au fost executate conform proiectului, fara conexiunile celor doua macaze de la intrarea pe Str. C-tin Brancoveanu – intersectie cu Str. Carpati si iesirea de pe Str. Ac. I. Moraru – cu intrare in Sensul Giratoriu, inaintea podului de peste Tarnava Mare.*

4. *In urma constatarilor facute, comisia propune:*

Receptionarea retelei electrice de contact roleibuze aferenta obiectivului :

„ Modificare configuratie Retea Contact Troleibuze - Sens Giratoriu, intersectie Str. Ac. I. Moraru - Str. C. Brancoveanu - Str. Nicolae Titulescu - Str. J. Honterius “

5. *Comisia motiveaza propunerea facuta prin:*

Lucrarea a fost executata in conditii tehnice deosebite cu respectarea normelor tehnice in constructii si „ Normelor de protectia muncii pentru instalatiile electrice ” , editate de RENEL, „ Norme de protectia muncii pentru activtatile de gospodarie comunală ”, Volumul II; Cap.2 si 3 , editate de MLPAT si Prescriptiile Normativului ID 37-1978- "Normativ pentru proiectarea si executarea retelelor de contact si de alimentare in curent continu pentru tramvaie si troleibuze", editat de MLPAT.

*Au ramas de implementat doar operatiunile de jonctiune a retelei receptionate, in reseaua existenta si functionala, lucrari care de vor demara imediat dupa finalizarea obiectivului :
Reabilitare Infrastructura Pod Tarnavs Mare, lucrare aflata in derulare.*

6. *Valoare finala investitie: Valoarea totala a investitiei este de 232.852,89 lei (cu TVA (24%), respectiv 193.599.68 lei fara TVA(24%)*

7. *Comisia recomanda urmatoarele:*

Punerea in functiune a macazului electric la intrarea pe Str. C-tin Brancoveanu – intersectie cu Str. Carpati si a macazului mecanic la iesirea de pe Str. Ac. I. Moraru – cu intrare in Sensul Giratoriu, inaintea podului de peste Tarnava Mare, dupa finalizarea lucrarilor la infrastructura Podului Tarnava Mare si executarea probelor pentru functionarea acestora si incadrarea troleibuzelor articulate in sensul giratoriu.

8. *Prezentul proces verbal, continand o fila, a fost incheiat azi 29.12.2015, la sediul Meditur S.A., in 4 (patru), exemplare, unul pentru constructor, unul pentru beneficiar, unul pentru predarea obiectivului catre Directia Patrimoniu, din cadrul Primariei Medias si unul pentru Inspectoratul de Stat in Constructii Sibiu .*

COMISIA:

PRESEDINTE:

ing.Todoran Nicolae, Director Tehnic - S.C.Meditur S.A.,- presedinte,

MEMBRI:

ms. Langa Florin, Sef. Service – S.C.Meditur S.A.-membru,

ing. Patrascu Florita- Sef. Tehnic – S.C.Meditur S.A. - secretar,





Meditur S.A.

Str. Șos. Sibiului Nr. 100A Mediaș
 RC: J32/1016.97 CUI: Ro 9735812
 Cont: Ro47 CRDZ 004A 0803 1047 6001 Nexte Bank S.A. Mediaș
 Telefon: 0269/845678. Fax: 0269/845619. E-mail: office@meditur.ro
 www.meditur.ro

NR.3560/17.12.2015

SITUATIE DE LUCRARI LA OBIECTIVUL:

„ Modificare configuratie Retea Contact Troleibuze - Sens Giratoriu, intersectie Str. Ac. I.Moraru - Str. C. Brancoveanu - Str. Nicolae Titulescu - Str. J. Honterius “

Nr. Crt.	Denumirea capitolelor si subcapitolelor de lucrari	Valoare realizata	
		Fara TVA(24%) (lei)	Cu TVA(24%) (lei)
0	1	3	4
1	CAPITOLUL1. (TOTAL) Cheltuieli pentru obtinerea si amenajarera terenului	0,00	0,00
	1.1. Obtinerea terenului	0,00	0,00
	1.2. Amenajarea terenului	0,00	0,00
	1.3. Amenajarea pentru protectia mediului	0,00	0,00
2	CAPITOLUL 2.(TOTAL) Cheltuieli pentru asigurarea utilitatilor necesare obiectivului.	0,00	0,00
	2.1. Asigurarea cu energie electrica	0,00	0,00
3.	APITOLUL 3.(TOTAL) Cheltuieli pentru proiectare si asistenta tehnica	575,97	636,32
	3.1. Studii de teren	0,00	0,00
	3.2. Taxe ,obtinere avize acorduri si autorizatii	575,97	636,32
	3.3. Proiectare si inginerie	0,00	0,00
	3.4. Organizarea procedurilor de achizitie	0,00	0,00
	3.5. Consultanta	0,00	0,00
	3.6. Asistenta tehnica	0,00	0,00
4	CAPITOLUL 4. (TOTAL) Cheltuieli pentru investitia de baza	197.597,36	232.216,57
	4.1.Constructii si instalatii	197.597,36	232.216,57

	4.2. Montaj utilaje tehnologice	0,00	0,00
	4.3.Utilaje si echip.teh.si function. cu montaj	0,00	0,00
	4.4.Utilaje, fara montaj si echip. de transport	0,00	0,00
5	CAPITOLUL 5.(TOTAL) Alte cheltuieli	0,00	0,00
6	CAPITOLUL 6.(TOTAL) Probe tehnologice si teste	0,00	0,00
7	TOTAL GENERAL	198.173,60	232.852,89

NOTA: Valoare decontata pana la 31.12.2014.....183.065,49 lei;
 Valoare decontata pana la 01.12.2015.....20.067,32 lei;
 Valoare ramasa pentru decontat:.....29.720,08 lei.



DIRECTOR ECONOMIC
ec. Mariana Focsaneanu

DIRECTOR TEHNIC
ing. Nicolae Todoran



Meditur S.A.

Str. Șos. Sibiului Nr. 100A Mediaș
RC: J32/1016.97 CUI: Ro 9735812
Cont: Ro47 CRDZ 004A 0803 1047 6001 Nexte Bank S.A. Mediaș
Telefon: 0269/845678, Fax: 0269/845619, E-mail: office@meditur.ro
www.meditur.ro

CATRE :

PRIMARIA MUNICIPIULUI MEDIAS
Directia Patrimoniu

Referitor :

**Adresa nr.11927/21.09.2016, inregistrata la Meditur S.A. sub
numarul 2721/28.09.2016, cu privire la elementele de identificare
ale obiectivului de investitii : "Modificare configuratie Retea
Contact Troleibuze:Sens Giratoriu,intersectie Str. Ac.I.Moraru
-Str. C-tin Brancoveanu – Str. Nicolae Titulescu-Str. J.Honterius " :**

Va comunicam urmatoarele:

**Prezenta notificare, reprezinta Anexa 1 cu elementele principale de identificare ale
obiectivului de investitii : "Modificare configuratie Retea Contact Troleibuze-Sens Giratoriu,
intersectie Str. Ac.I.Moraru -Str. C-tin Brancoveanu – Str. Nicolae Titulescu-Str. J.Honterius "
la care se face referire in Adresa nr.2721/28.09.2016, punctul nr. 2.**

ANEXA 1

Elementele de identificare ale obiectivului

- ▲ **Stalpi din beton centrifugat de tipul SF 8-11.....2 buc,**
- ▲ **Retea electrica de contact din fir de cupru tipul TTb 100.....0,84 km c.s.**
- ▲ **Console drepte de 6,5 m.l.....21 buc,**
- ▲ **Bratara la stalp pentru consola.....21 buc,**
- ▲ **Lant izolator tip SA montat in linie dr.....14 buc,**
- ▲ **Suport pentru lant izolator montat in linie dr.....30 buc,**
- ▲ **Clema de suspensie fir contact in linie dr.....30 buc,**
- ▲ **Macaz electric.....1 buc,**
- ▲ **Macaz mecanic1 buc,**
- ▲ **Piesa de curba in clema de suspensie38 buc,**
- ▲ **Cablu de otel pentru suspensie320 m.l.**

**Fata de elementele mentionate mai sus reseau mai cuprinde armaturi si materiale
marunte care fac legatura intre echipamentele si subansamblele principale mentionate in lista.**

**Factura cu care s-au achizitionat componentele, a fost decontata doar la valoarea
celor utilizate in executia retelei, valoarea de receptie fiind cea din Procesul Verbal cu numarul
3625/29.12.2015, atasat.**

Director Tehnic
ing. Nicolae Todoran

S.C.ELTRANS PROIECT S.R.L. ILFOV

Str.Calugareni nr.25, Bloc A 17, Ap.1 - Ghermanesti

Registrul Comerțului J23/967/2002; Cod fiscal RO10960974

Tel/Fax 021 – 3520839

Faza : PT + CS + DE

MODIFICARE CONFIGURATIE RETEA CONTACT TROLEIBUZE

**- SENS GIRATORIU INTERSECTIA STR.Ac.I.MORARU –
STR.C. BRANCOVEANU – STR.NICOLAE TITULESCU –
STR .J.HONTERIUS - MEDIAS**

BENEFICIAR : S.C.MEDITUR S.A. MEDIAS

DIRECTOR , M.DOROBANTU

SEF PROIECT, Em.ARZIAN



Proiect nr. 74

Volum unic

Ex.nr. /

- Noiembrie 2012 -

MEMORIU TEHNIC

1.Obiectul proiectului

In Municipiul Medias transportul public de calatori se realizeaza in prezent cu autobuze si troleibuze, facand legatura intre principalele zone de locuit cu zonele industriale precum si cu centrul orasului.

Fluxurile majore de calatori aparute datorita dezvoltarii anumitor zone ,au impus extinderea transportului electric cu troleibuze, fapt ce a determinat societatea SC MEDITUR SA sa ia masuri de modificari si completari la reseaua de contact existenta, avand ca scop imbunatatirea transportului public de calatori.

Tinand cont de cerintele aparute, SC MEDITUR SA a ajuns la concluzia ca se impun unele modificari si completari in reseaua de contact existenta si anume :

- refacerea retelei de contact pe Str.C.Brancoveanu , implica modificarea retelei de contact existenta in zona Pietei Agroalimentare in scopul asigurarii accesului pe Str.C.Brancoveanu ;

- realizarea retelei de contact in noul sens giratoriu aflat la intersectia Str.C.Brancoveanu cu Str.Nicolae Titulescu ;

- realizarea retelei de contact pe Str.Ac.I.Moraru, care sa faca legatura intre giratoriul existent si cel nou propus ;

- modificarea configuratiei retelei de contact din sensul giratoriu existent la intersectia Str.Carpati cu Str.Ac.I.Moraru pentru a permite racordarea retelei de contact de pe Str.C.Brancoveanu – Str.Ac.I.Moraru, inclusiv posibilitatea de racordare cu viitoarea retea de contact proiectata pe Str.Stadionului .

Aceste modificari si completari ale retelei de contact troleibuze fac obiectul prezentei documentatii.

Obiectul prezentei documentatii il constituie extinderea retelei de contact pe Str.C.Brancoveanu, care implica necesitatea modificarii retelei de contact troleibuz in zona Pietii Agroalimentare, prin montarea unui macaz electric care sa permita accesul retelei pe Str.C.Brancoveanu si respectiv Str.Carpasilor, realizarea retelei de contact in sensul giratoriu de la intersectia Str.C.Brancoveanu Str.Ac.I.Moraru , realizarea retelei de contact pe Str.Ac.I.Moraru precum si modificarea sensului Giratoriu existent la intersectia cu Str.Carpasilor pentru a permite racordarea noii retelei de contact proiectata.

Pentru realizarea retelei de contact pe Str.C.Brancoveanu si Str.Ac.I.Moraru este necesar montarea numai a retelei de contact, intrucat suportii retelei de contact sunt existenti.

Pentru realizarea retelei de contact in sensul giratoriu de la intersectia Str.C.Brancoveanu cu Str.Ac.I.Moraru au fost necesari plantarea a unor suportii suplimentari pentru a sustine atat intrarea cat si iesirea din giratoriu.

Deasemenea se impune si modificarea sensului giratoriu existent la intersectia Str.Carpasilor cu Str.Ac.I.Moraru si Str.Podului pentru a permite racordarea noii retele de contact proiectata.

Orice neconcordanza intre proiectul de executie si reseaua de contact existenta, va fi adusa la cunostinta proiectantului de specialitate care va remedia neconcordanza ivita in maxim cinci zile de la primirea solicitarii de comun acord cu beneficiarul SC MEDITUR SA Medias.

2. Baze de proiectare

Intocmirea proiectului s-a facut in baza contractului nr.74/2012 incheiat cu SC MEDITUR SA MADIAS care a solicitat documentatia in faza unica PT + CS + DE „Modificare configuratie retea contact traoleibuze-sens giratoriu intersectia Str.Ac.I.Moraru-Str.C.Brancoveanu-Str.J.Honterius – Medias „.

Proiectul respecta prevederile Normativului ID 37-1978 „ Normativ pentru proiectarea si executarea retelelor de contact si de alimentare in curent continuu pentru tramvaie si troleibuze.

3.Descrierea lucrarilor

Reteaua de contact existenta cat si cea proiectata, care face obiectul prezentei documentatii, este realizata pe stalpi de beton armat centrifugat, amplasati pe o singura parte sau pe ambele parti, cu traversee poligonale din cablu de otel marimea 8, cu stalpi

din beton armat centrifugat tip SF8-11 si console rigide simple de 4 m si respectiv 6,5 m lungime .

Pe Str. C.Brancoveanu si Str.Ac.I.Moraru nu se vor amplasa stalpi noi intrucat suportii retelei de contact sunt existenti, urmand a se monta numai elemente specifice de sustinere a firului de contact.

In sensul giratoriu nou proiectat au fost necesari stalpi suplimentari pentru a sustine retea de contact la intrarea si iesirea din sensul giratoriu.

Modificarea retelei din sensul giratoriu de la intersectia Str.Ac.I.Moraru cu Str.Podului consta in schimbarea zonelor de prindere a firului de contact si montarea unui macaz mecanic care sa permita accesul in intersectie.

In zona sensului giratoriu se vor amplasa stalpi noi ,de folosinta comuna, din beton armat centrifugat tip SF 8 -11 avand fundatia cu dimensiunile de 1300 x 1300 x 1650 mm. Sapatura pentru fundatie se va face manual.

Retea de contact va fi executata cu fir de contact din cupru cu sectiunea de 100 mmp montat la inaltimea de 5,60 m.

Suspensia retelei va fi pe console simple de 4,0 m, respectiv 6,5 m si traversee simple sau poligonale din cablu de otel marimea 80

Fixarea firelor de contact se va face prin intermediul armaturilor rigide izolate tip ID, a clemelor de suspensie pentru troleibuz, a clemelor de prindere si innadire.

Alimentarea in curent continuu a retelei de contact se va face de la centrele de alimentare existente, fara modificari.

Pentru protectia impotriva punerilor accidentale la pamant au fost prevazute doua trepte de izolatii intre firele de contact si pamant compuse din suruburile izolante ale armaturilor si izolatoarele tip sa montate pe traversee la 1,5 m de stalp.

Pentru protectia impotriva descarcarilor atmosferice, fiecare sector de alimentare este prevazut cu descarcatoare aeriene cu coarne, cate unul pentru fiecare polaritate.

4. Masuri de protectia muncii si tehnica securitatii

Datorita faptului ca retelele de contact pentru troleibuze se construiesc in mediul urban, pe arterele de circulatie cu trafic intens pietonal si rutier, cu dotari edilitare supraterane si subterane dense sunt necesare masuri deosebite pentru evitarea accidentelor sau avariilor.

Astfel la efectuarea sapaturilor pentru gropile de fundatii trebuiesc depistate in prealabil retelele subterane prin efectuarea de sondaje.

Rețelele subterane depistate în săpăturile pentru fundații stâlpi vor fi deviate sau protejate pe baza unor soluții tehnice date de către deținătorii de rețele.

Gropile pentru fundații trebuiesc împrejmuite, acoperite și semnalizate corespunzător.

Plantarea stâlpilor în fundații nu se va face pe timp nefavorabil, vânt sau furtună.

Stâlpii vor fi fixați cu pene de lemn în fundații până la turnarea și întărirea betonului de completare.

Nu se vor executa lucrări de plantare a stâlpilor fără scoaterea de sub tensiune a tuturor rețelelor electrice din zonă.

La execuție și în exploatare vor fi respectate prevederile din " Norme de protecția muncii pentru instalațiile electrice " editate de RENEL , " Norme de protecția muncii pentru activitățile de gospodărie comunală " Vol. II cap. 2 și 3 editate de MLPAT și prescripțiile Normativului ID 37 – 1978 " Normativ pentru proiectarea și executarea rețelelor de contact și de alimentare în curent continuu pentru tramvaie și troleibuze " editat de MLPAT.

5. Condiții tehnice impuse executanților


La execuția lucrărilor de construcții – montaj și a instalațiilor aferente se vor respecta cu strictețe următoarele :

- prevederile proiectului (piese scrise și desenate) ;
- prevederile standardelor și normativelor în vigoare;
- caietul de sarcini;
- prevederile normativelor în vigoare privind protecția muncii și PSI;

6. Considerații economice

Costul lucrărilor au fost stabilite pe baza articolelor de deviz cuprinse în indicatoarele L2 numai pentru lucrările aparute suplimentar față de documentația inițială.

DIRECTOR
M. Dorobantu

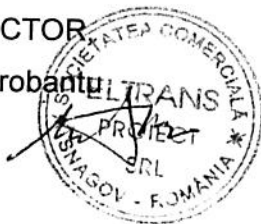

SEF PROIECT,
Em. Arzian

PLAN DE SITUATIE
scara 1:500
Oras Medias, Jud. Sibiu

Linie racordare plansa nr. 2



NOTA

Pentru legenda vezi plansa T01

LEGENDA

- Stalp de beton armat centrifugat tip SF8-11 cu consola dreapta-4m
- Fir de contact cupru 80 mmp cu prindere linie dreapta-armaturi ID
- Piesa de curba continua
- Macaz mecanic sau electric
- Incrucisare troleibuz-troleibuz cu unghiuri cuprinse intre 45° si 90°

Racordare la reseaua existenta

PROIECTANT <div>SC ELTRANS PROIECT SRL J B 3 / 967 / 2003 C U I : RO 10960974</div>			BENEFICIAR S.C. MEDITUR S.A. MEDIAS		PROIECT: 74
SPECIFICATIE	NUME	SEMNATURA	SCARA:	TITLU PROIECT:	FAZA :
INTOCMIT	E. Arzian	<i>Arzian</i>	1:20	Modificare retea contact troleibuz-sens giratoriu intersectie Str.Ac.I.Moraru-Str.C.Brancoveanu-Str.Nicolae Titulescu Str.J.Hontarius - Medias	PT+DE
SEF PROIECT	E.Arzian	<i>Arzian</i>	1:50		
VERIFICAT	M.Suceveanu	<i>MS</i>	DATA:	TITLULANSĂ : PLAN DE SITUATIE Sens giratoriu intersectie Str.Ac.I.Moraru-Str.Podului	PLANSĂ :
DIRECTOR	M.Dorobantu	<i>MD</i>	11.2012		T03

FROM : ALMAIRIM

FAX NO. : 0264417944

Dec. 04 2014 10:35PM P1

Furnizor
S.C. ALMAIRIM PRODCOM IMPEX SRL
 C.I.F. RO7133349 R.C. J12/387/1995
 Capital social 10 000,00
 Judetul CLUJ loc. CLUJ NAPOCA str. ORASTIE nr. 10
 Telefon 0264417637
 Email info@geamurtermopan.com
 Banca: Raiffeisen Bank CLUJ
 RO48RZBR0000060016504273 LEI
 RO69RZBR0000060016504283 EURO
 SWIFT : RZBRROBU
 RO49TREZ2165069XXX011443 TREZORERIA CLUJ
 Numar 13134

Client
MEDITUR SA MEDIAS

C.I.F. 9735812 R.C.
 Judetul SIBIU, Sos. Sibiului nr. 100 A MEDIAS

Banca ROMEXTERRA
 IBAN RO47CRDZ004A080310476001

FACTURA

Data 03.12.2014

Scadenta la 03.01.2015

- RON - Cota TVA 24 %

Nr. crt.	Produce / Serviciu Denumire	UM	Cantitate	Pret unitar	Valoare	TVA
1	ANCORA STALP-SOL PT 0.02MN, IN FUNDATIE	BUC	2.000	698.0000	1 392.00	334.08
2	FIR CONTACT TTB-100	KG	1650.000	41.2000	67 980.00	16 315.20
3	LEG. ELECTR. PUNERE IN PARALEL INTRE - SI + 90MMMP	ML	40.000	66.0000	2 640.00	633.60
4	CABLU OTELPT SUSPENSIAU SUSTINERE MACAZ	ML	320.000	4.8000	1 536.00	368.64
5	IZOLATORI IN SUSPENSIE DIN SARMA OTEL, SA (0.005MN)	BUC	16.000	33.5000	536.00	128.64
6	LANT DE IZ. TIP "SA" MONTAT PE CONSOLA LINIE DR.	BUC	18 000	498.0000	8 964.00	2 151.36
7	LANT DE IZ. TIP "SA" MONTAT LINIE CURBA	BUC	19.000	451.0000	8 569.00	2 056.56
8	INEL CUPLAJ LA RAMIFIC. DE LA 1 LA 3 LEGATURI	BUC	5.000	20.0000	100.00	24.00
9	BRATARA LA STALP PT CONSOLA DE LA 150 LA 300MM	BUC	24.000	176.0000	4 224.00	1 013.76
10	BRATARA STALP PT SUSP. DE LA 150LA 300MM	BUC	42.000	68.0000	2 856.00	695.44
11	CONSOLA DREAPTA 6.5 M	BUC	24.000	580.0000	13 920.00	3 340.80
12	ARMATURA TIP ID PT. SUSTINERE FIR CONTACT LINIE DR	BUC	36.000	68.0000	2 448.00	587.52
13	SUPORT PENTRU LANT IZOLATOR MONTAT PE CONSOLA DREAPTA	BUC	36.000	65.0000	2 340.00	561.60
14	CLEMA DE SUSPENSIE FIR CONTACT IN LINIE DR.	BUC	36.000	65.0000	2 340.00	561.60
15	CLEMA DE PRINDERE SI INADIRE FIR CONTACT	BUC	6.000	48.0000	288.00	69.12
16	CLEMA TERMINALA CU TREI SURUBURI LA CAPAT DE ANCORA	BUC	100.000	29.4000	2 940.00	705.60
17	CLEMA LA COND.ALIM.SAU LEGARE IN PARALEL	BUC	4.000	94.0000	376.00	90.24
18	MACAZ MECANIC COMPLET	BUC	1.000	6 220.0000	6 220.00	1 492.80
19	MACAZ ELECTRIC COMPLET	BUC	1.000	8 130.0000	8 130.00	1 951.20
20	PIESA CURBA MONTATA IN CLEMA DE SUSPENSIE	BUC	38.000	214.0000	8 132.00	1 951.68

Semnatura si
 stampila furnizorului

Date privind expeditia

Numele delegatului:

B.I. / C.I. seria: nr.

Mijlocul de transport:

Expedierea s-a efectuat in prezenta noastra la data de: ora:

Total

145 931.00

35 023.44

Semnatura de
 primire:

Total:

180 954.44



Beneficiarul lucrării

SC. MEDITUR SA

PROCES VERBAL DE RECEPȚIE LA TERMINAREA LUCRĂRILOR
Nr. 1855 din 30.06.2015

Privind lucrarea : Lucrări de Montaj a Pulpilor de Beton de Ac. i. cl. C20/25
executată în cadrul contractului nr. 005 din 01.06.2015, încheiat între
SC. BAYTRANS CONSTRUCȚII SRL în calitate de executant și SC. MEDITUR SA în
calitate de beneficiar pentru lucrările de Montaj Pulpilor de Beton AF 8/11 (20cm)

1. Lucrările au fost executate în baza autorizației nr. 51 din data 01.06.2015
eliberată de Primăria MEADIA, cu valabilitate până la 12 Dec.

2. Comisia de recepție și-a desfășurat activitatea în intervalul

..... fiind formată din :

1. Trădăscu Nicolae
2. Poltrou Florin
3. Lungu Florin
4. _____
5. _____
6. _____
7. _____

3. Au mai participat la recepție în calitate de invitați:

1. Stoile Alexandru
2. _____
3. _____

4. Constatările comisiei de recepție :

4.1 . Din documentația scrisă și desenată necesară a fi prezentată au lipsit sau sunt incomplete următoarele piesele (observațiile vor fi înscrise anexă nr.1). nu s-a găsit

4.2. Cantitățile de lucrări cuprinse în lista anexă nr.2 nu au fost executate. nu s-a găsit

4.3. Lucrările cuprinse în lista anexă nr.3 nu respectă prevederile proiectului. nu s-a găsit

5. Comisia de recepție în urma constatărilor făcute, propune :
- recepția lucrărilor executate

6. Comisia de recepție motivează propunerea făcută prin : Cu dor' Săptăm' au fost flouat' la Compoan proiectului.

7. Comisia de recepție recomandă următoarele : Unor' no Compoan' fudat' pe dno' gno'iter, pona lo recep'io fudat'

8. Prezentul proces verbal, conținând 2 file și 2 anexe numerotate(daca este cazul) cu un total de 2 file a fost încheiat astăzi 29.08.2015 la Sediul Meditur SA în 2 exemplare .

Comisia de recepție,
Președinte:

1. Podoran Nicolae

Membrii :

2. Lungu Florin

3. Podoran Florin

4. _____

5. _____

6. _____

7. _____

Invitat:

1. Stăle ALEXANDRU

2. _____

3. _____


Semnatura

[Signature]

[Signature]

[Signature]



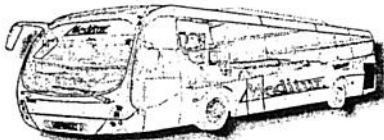

S.C. **Meditur** S.A.

Str. Șos. Sibiului Nr. 100A Mediaș
Telefon: 0269/845678, Fax: 0269/845619. E-mail: meditursamedias@yahoo.com
Nr. Reg.Com.: J32/1016/97 Cod Fiscal: Ro 9735812 MKB Romextera Bank Mediaș
Cont:RO47 CRDZ 004A 0803 1047 6001

Nr. 6331 /13.11.2012

PROCES VERBAL
DE RECEPTIE

Incheiat azi 13.11.2012, cu ocazia receptionarii proiectului pentru lucrarea:
„Modificare configuratie Retea Contact Troleibuze-Sens Giratoriu intersectie Str. Ac.I.Moraru-
Str. C.Brancoveanu – Str.Nicolae Titulescu- Str. J.Honterius, faza PT+CS+DE“

Proiectul a fost executat in baza Contractului de Prestari de Servicii nr.74 din 11.10.2012,
incheiat intre S.C.Meditur S.A., Medias si S.C. Eltrans Proiect S.R.L. Snagov-Ilfov.

Valoarea totala a proiectului este de 21.080,00 lei, din care 4.080 lei reprezinta TVA(24%)
Comisia de receptie numita prin Decizia nr.1944/28.09.2009, este formata din :

- 1.Director Tehnic, ing. Nicolae Todoran – presedinte,
- 2.Comp.Tehnic, ing. Florita Patrascu- membru,
3. Sef. Service, ms. Florin Langa -secretar.

Analizand, proiectul in cauza comisia propune receptionarea acestuia, propunere
motivata de faptul ca documentatia corespunde temei de proiectare.

In concluzie comisia recomanda receptionarea lucrarii: „Modificare configuratie
Retea Contact Troleibuze - Sens Giratoriu intersectie Str. Ac.I.Moraru- Str. C.Brancoveanu –
Str.Nicolae Titulescu- Str. J.Honterius, faza PT+CS+DE“

Comisia de receptie:

- 1.Director Tehnic,ing. Nicolae Todoran – presedinte,
- 2.Comp.Tehnic , ing. Florita Patrascu- membru,
3. Sef. Service, ms. Florin Langa -secretar.



[Handwritten signatures and initials over the stamp]