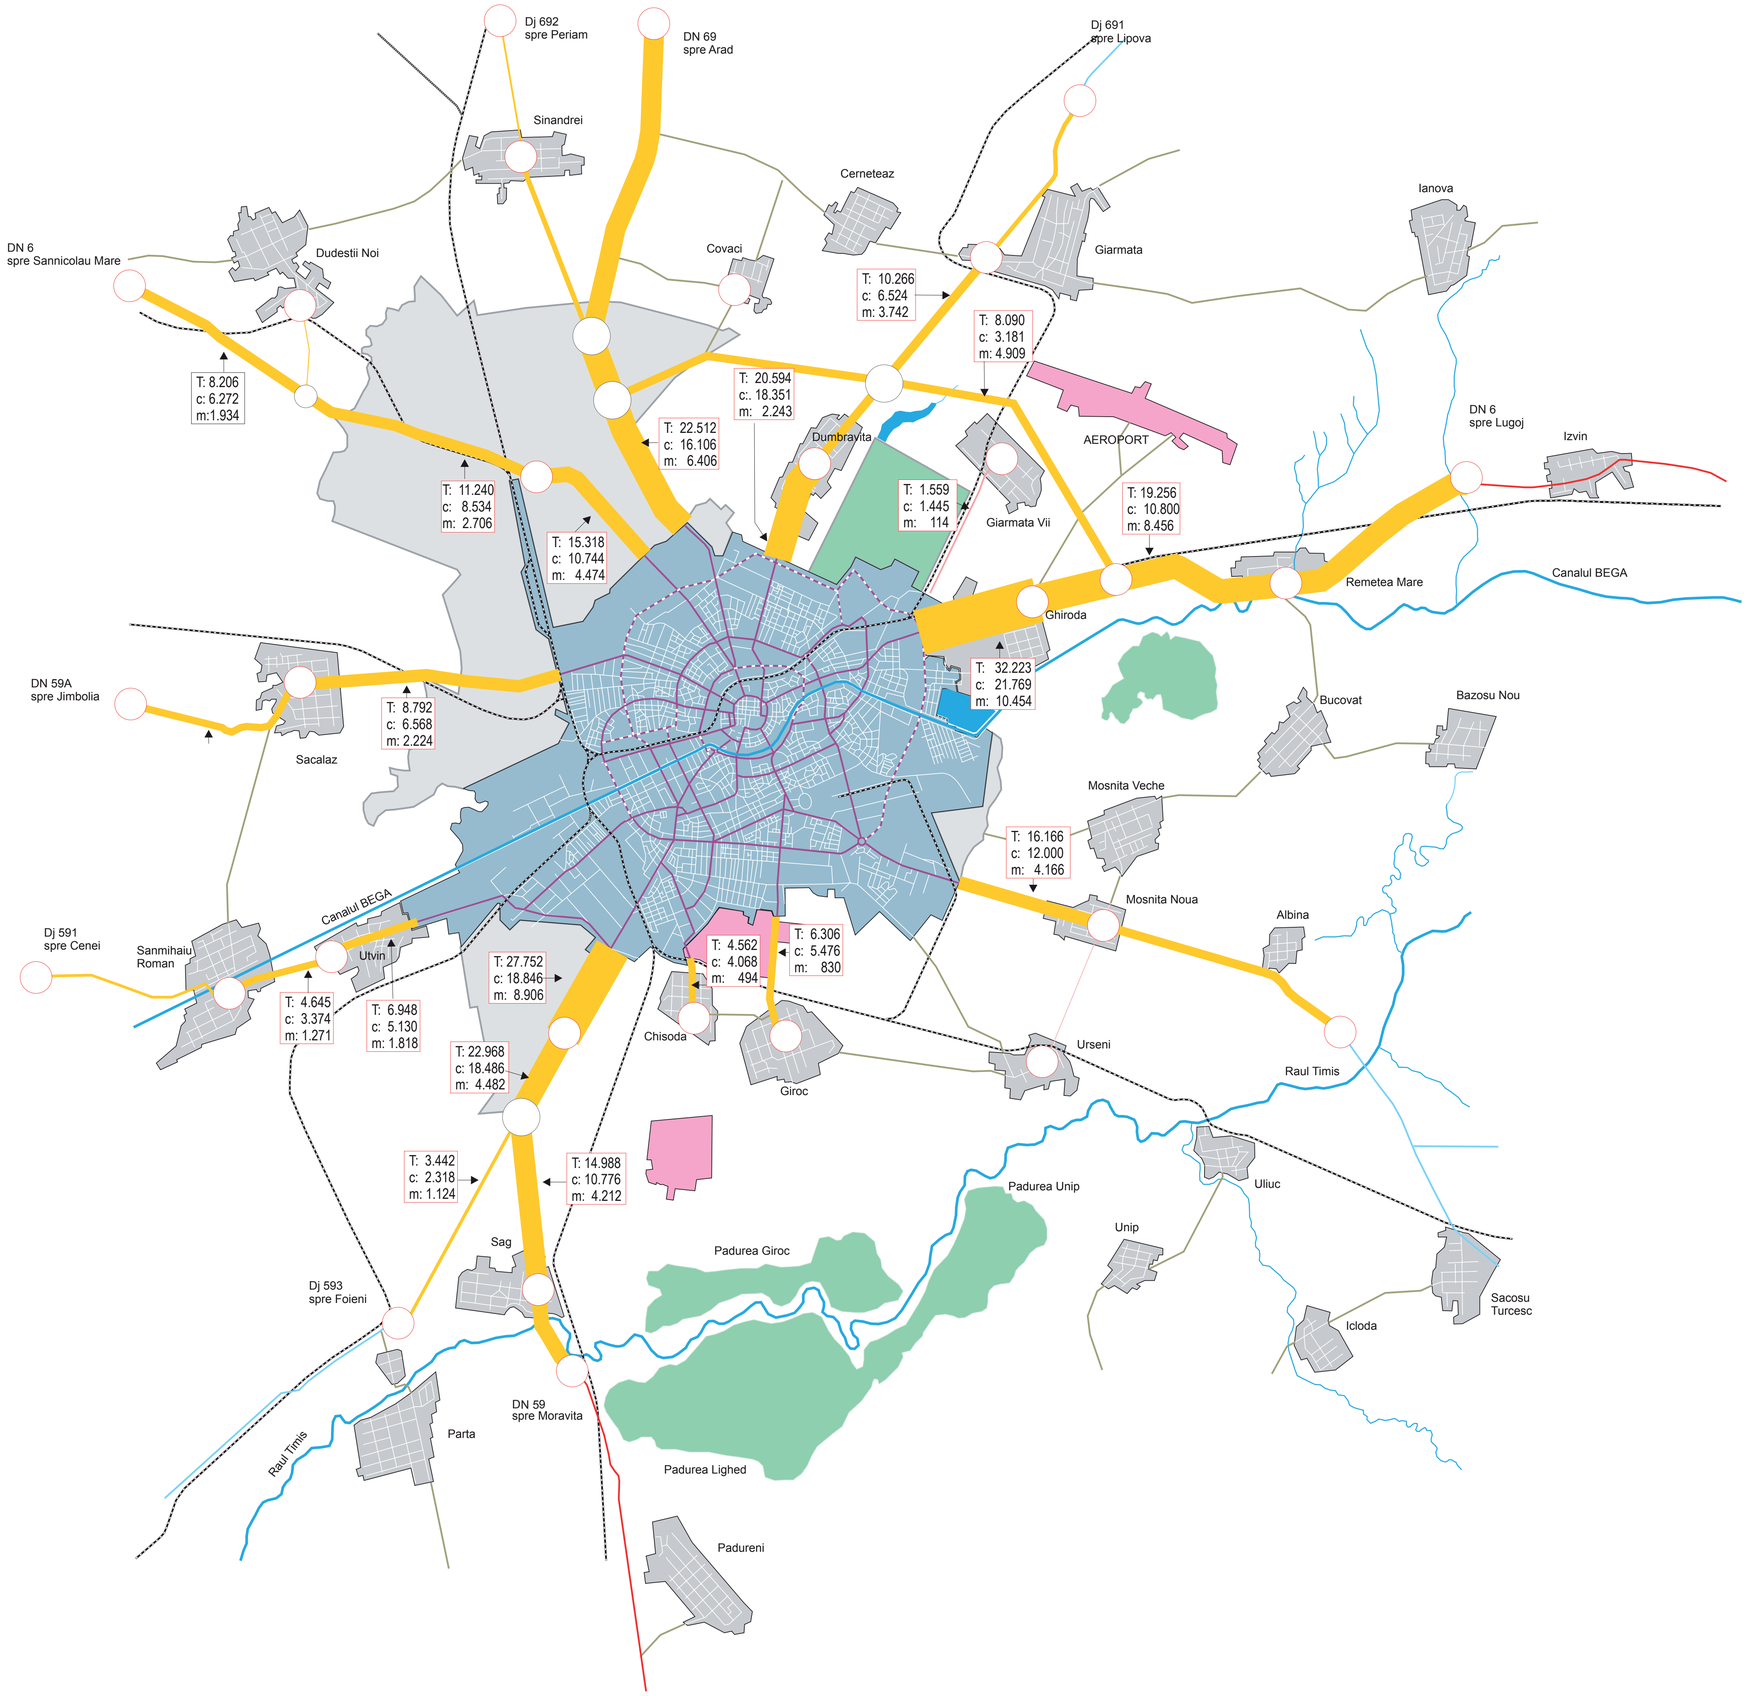

LEGENDA

N

CURENTI DE TRAFIC de PENETRATIE si TRANZIT
ce INCARCA RETEAUA STRADALA a MUNICIPIULUI TIMISOARA
Trafic in VT / 14h 2011

Legenda:

- Limita intravilan
- Limita teritoriu administrativ
- Rejeaua stradala majora actuala - Timisoara
- Artere in reteaua stradala majora de perspectiva - Timisoara
- Curenti de trafic (Vt/14h);
- T=total veh.; c=veh.calatori; m=veh.marfa

T: 16.618
c: 10.494
m: 6.124

Beneficiar	**Municipiul Timişoara** bd. C.D. Loga, nr. 1, 300030 Timişoara, jud. Timiş tel/ fax. 0256408300/0256490635, eMail: primariatm@primariatm.ro www.primariatm.ro
Asociaţi contract	**s.c. planwerk s.r.l.** arhitectură + urbanism str. Clemenceau 3, 400021, Cluj Napoca 0264/439488, eMail: office@planwerkcluj.org www.planwerkcluj.org **s.c. VITAMIN Architects s.r.l.** bd. 3 August 1919, nr. 6, 300092, Timişoara tel./fax: 0256433550 www.vitamina.ro **s.c. IHS Romania s.r.l.** str. Victor Eftimiu, nr. 5-7, 010153 Bucureşti tel./fax: 0213137475, eMail: office@ihs-romania.ro www.ihs-romania.ro **s.c. PROIECT BIHOR s.a.** str. General Magheru, nr. 23, 410057 Oradea tel.: 0259415827, fax: 0259415353 eMail: proiect.bihor@rdsor.ro www.proiect-bihor.ro
Proiectant general	
s.c. planwerk s.r.l. arhitectură + urbanism	arh. Eugen Panescu
s.c. VITAMIN Architects s.r.l.	arh. Rudolf Graef, arh. Lavinia Popa, arh. Paul Buchert
s.c. IHS Romania s.r.l.	arh. Nicolae Taralunga
s.c. PROIECT BIHOR s.a.	dir. gen. ing. Marius Coste

05_DISFUNCTII CIRCULATIE RUTIERA in ZONA METROPOLITANA

Proiectant de specialitate **sc VELTONA srl**

PLANUL URBANISTIC GENERAL TIMIŞOARA 2012

T05

FAZA I STUDIU DE FUNDAMENTARE

Nr. contract achizitor:	Nr. contract proiectant	Nr. proiect	Data	Scara
190 / 08.10.2010	190 / 08.10.2010	U190TM	05.05.2011	